


1:100

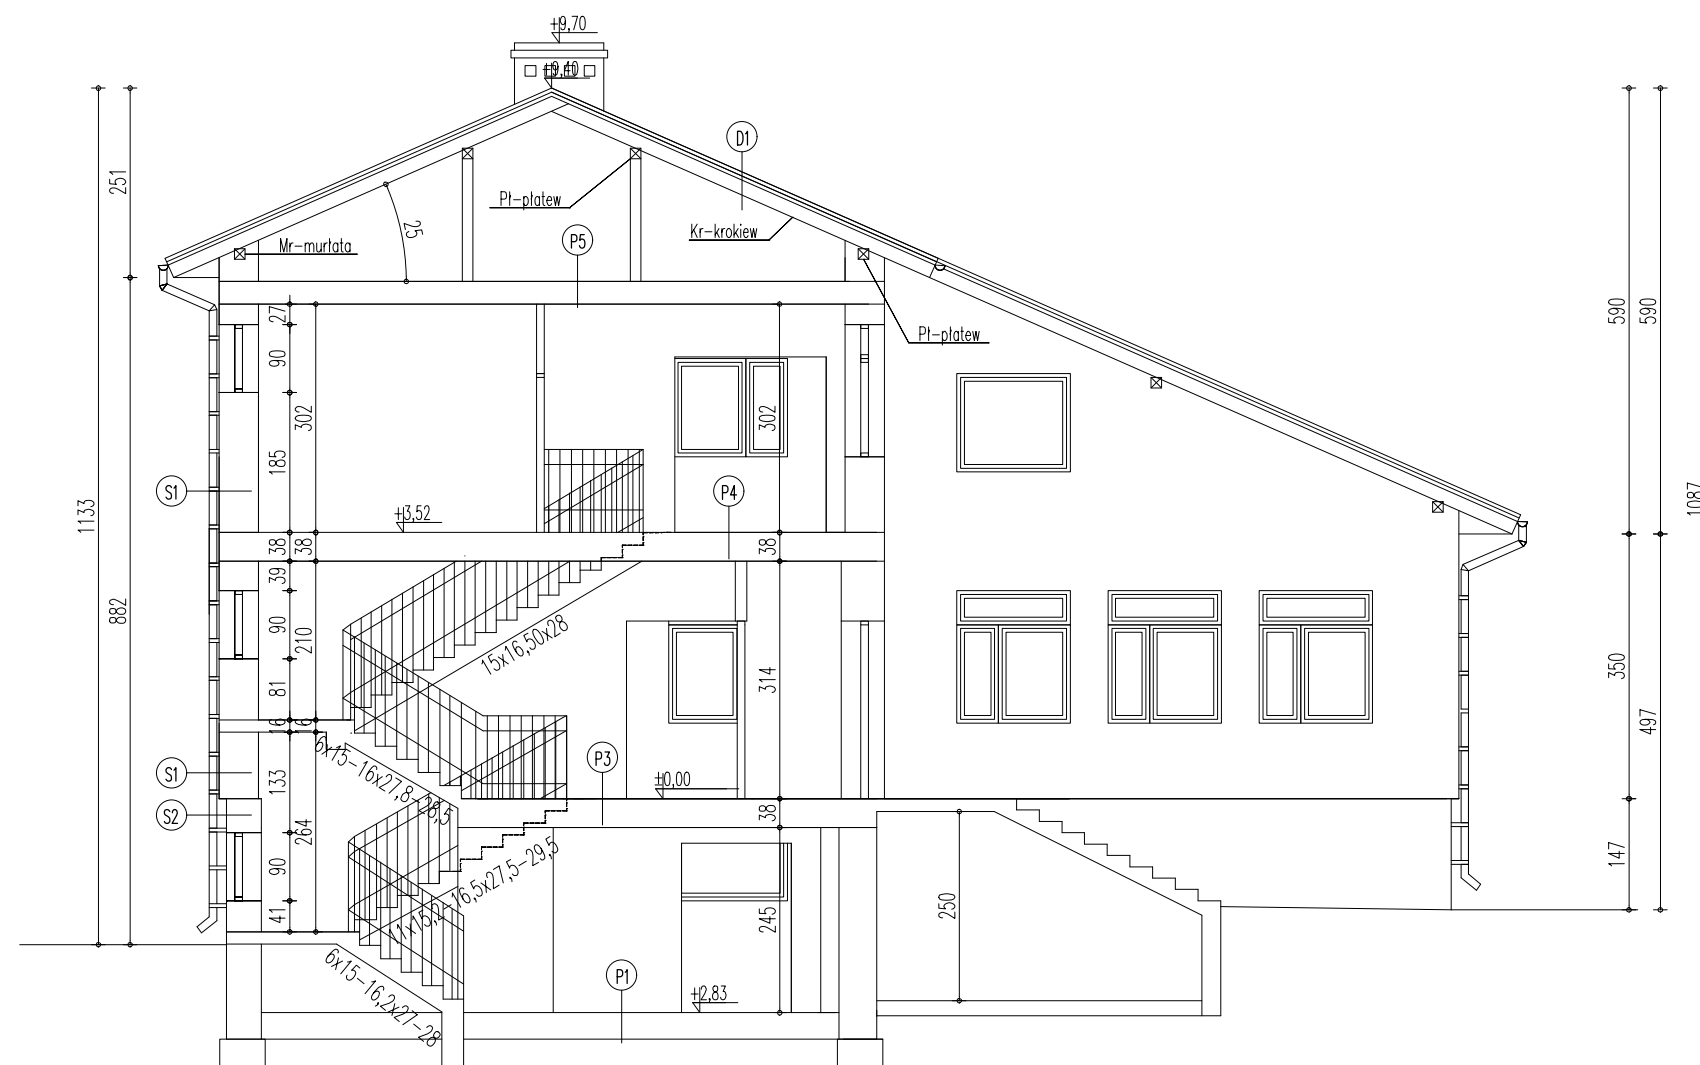

P2	PODŁOGA NA GRUNCIE
	plytki ceramiczne
	2 x wywłoka cementowa zbrojona
	paraizolacja
	styropian
	izolacja przeciwwilgociowa
	2x papa termozgrzewalna
	wywłoka betonowa
	podswyoka zwirowa

P4	STROP NAD PIĘTREM
	plytki ceramiczne
	wylewka betonowa
	styropian
	folia polietylenowa
	strop kleina
	tynek cementowo-wapienny

S3	ŚCIANA WEWNĘTRZNA NOŚNA
1,5	tynk cementowo-wapienny
25,0	cegła silikatowa
1,5	tynk cementowo-wapienny

NAZWA OBIEKTU	ZMIANA SPOSOBU UŻYTKOWANIA BUDYNKU BYŁEJ SZKOŁY PODSTAWOWEJ NA BUDYNEK SŁUŻBY ZDROWIA WRAZ Z JEGO ROZBUDOWĄ I PRZEBUDOWĄ	
INWESTOR	GMINA PAWLÓW, PAWLÓW 56, 27-225 PAWLÓW	
ADRES OBIEKTU	dz. nr ew. 181/3, 182, 183/2, Jed. ewid. 261104_2 PAWLÓW, Obr. 0002 STARY BOSTÓW	
PRZEDMIOT	PRZEKRÓJ B-B – INWENTARYZACJA	RYS. 15
JEDNOSTKA PROJEKTOWA	ABC. USŁUGI KREŚLARSKIE I PROJEKTOWE tel. 501521298 Mgr inż. Monika Perchel Krajków 25A, 27-225 Pawłów	SKALA 1:100
ARCHITEKT	mgr inż. arch. Andrzej Papierz, upr. nr ewid. 110/90/WŁ	02.2023