


RZUT WIEŻBY DACHOWEJ.

1:100

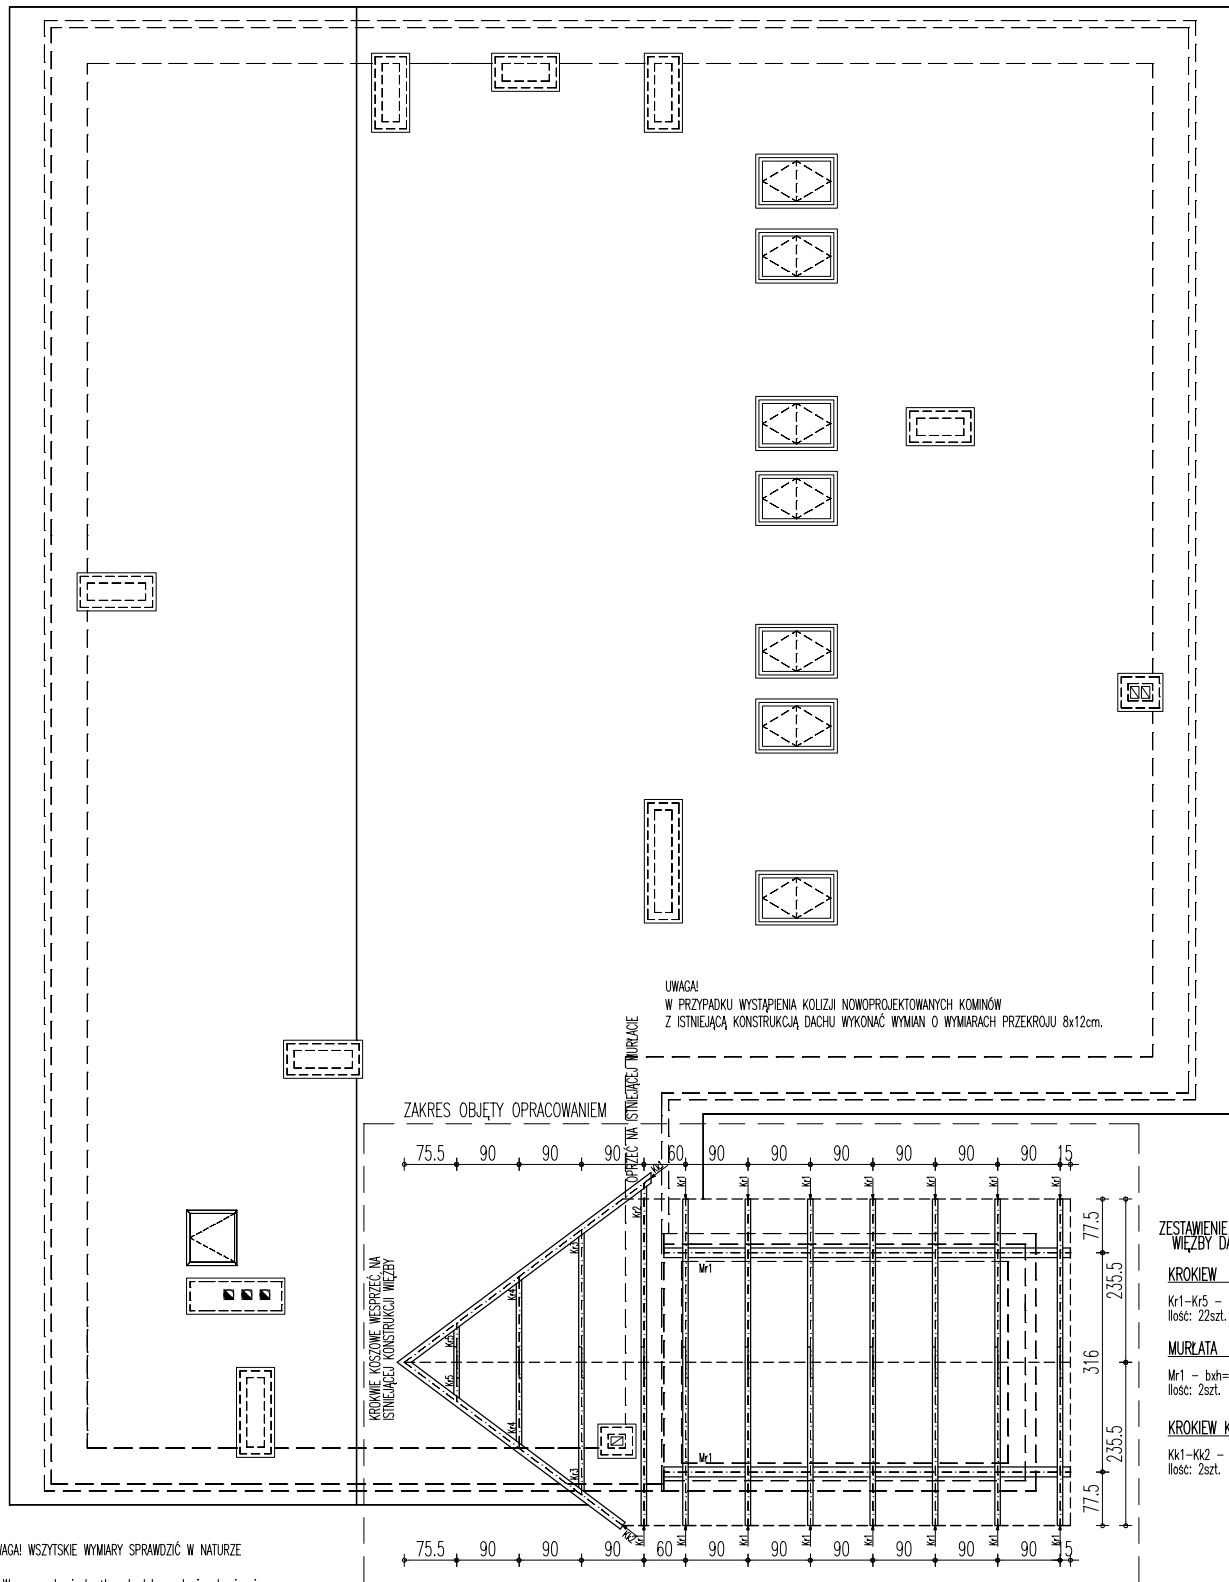

UWAGA! WSZYSTKIE WYMIARY SPRAWDZIĆ W NATURZE

1. W sprawach nieokreślonych dokumentacją obowiązującą:
 - warunki techniczne wykonania i odbioru robót budowlano-montażowych
 - normy Polskiego Komitetu Normalizacyjnego
 - instrukcje, wytyczne, świadectwa dopuszczenia, atesty Instytutu Techniki Budowlanej
 - warunki techniczne producentów i dostawców materiałów budowlano-instalacyjnych.

WYKONANIE WIEŻY:

UWAGA: Elementy wieży znajdujące się w odległości mniejszej niż 30cm od przewodów spalinyowych i dymowych należy obłożyć 2x płytą G-K ognioodporną grubości 1.25cm lub równorzędną okładziną o odporności ogniowej min 30 minut.

1. Przed przystąpieniem do trawienia elementów wszystkie wymiary sprawdzić w naturze.
2. Dodatkowe elementy drewniane związane z mocowaniem i montażem poszczególnych elementów konstrukcji i pokrycia dachu wg. wskazań i decyzji kierownika budowy.
3. Połączenia elementami DMF - gwoździe pierscieniowe.

NAZWA OBIEKTU	ZMIANA SPOSOBU UŻYTKOWANIA BUDYNKU BYŁEJ SZKOŁY PODSTAWOWEJ NA BUDYNEK SŁUŻBY ZDROWIA WRAZ Z JEGO ROZBUDOWĄ I PRZEBUDOWĄ	
INWESTOR	GMINA PAWŁÓW, PAWŁÓW 56, 27-225 PAWŁÓW	
ADRES OBIEKTU	dz. nr ew. 181/3, 182, 183/2, Jed. ewid. 261104_2 PAWŁÓW, Obr. 0002 STARY BOSTÓW	
PRZEDMIOT	RZUT WIEŻY DACHOWEJ.	rys. K10
JEDNOSTKA PROJEKTOWA	ABC. USŁUGI KREŚLARSKIE I PROJEKTOWE tel. 501521298 Mgr inż. Monika Perchel Krajków 25A, 27-225 Pawłów	SKALA 1:100
KONSTRUKTOR	mgr inż. Monika Perchel, upr. nr ewid. SWK/0005/PWOK/07	02.2023
KONSTRUKTOR-SPR.	inż. Piotr Wojtan, upr. nr ewid. SWK/POOK/0037/12	02.2023