
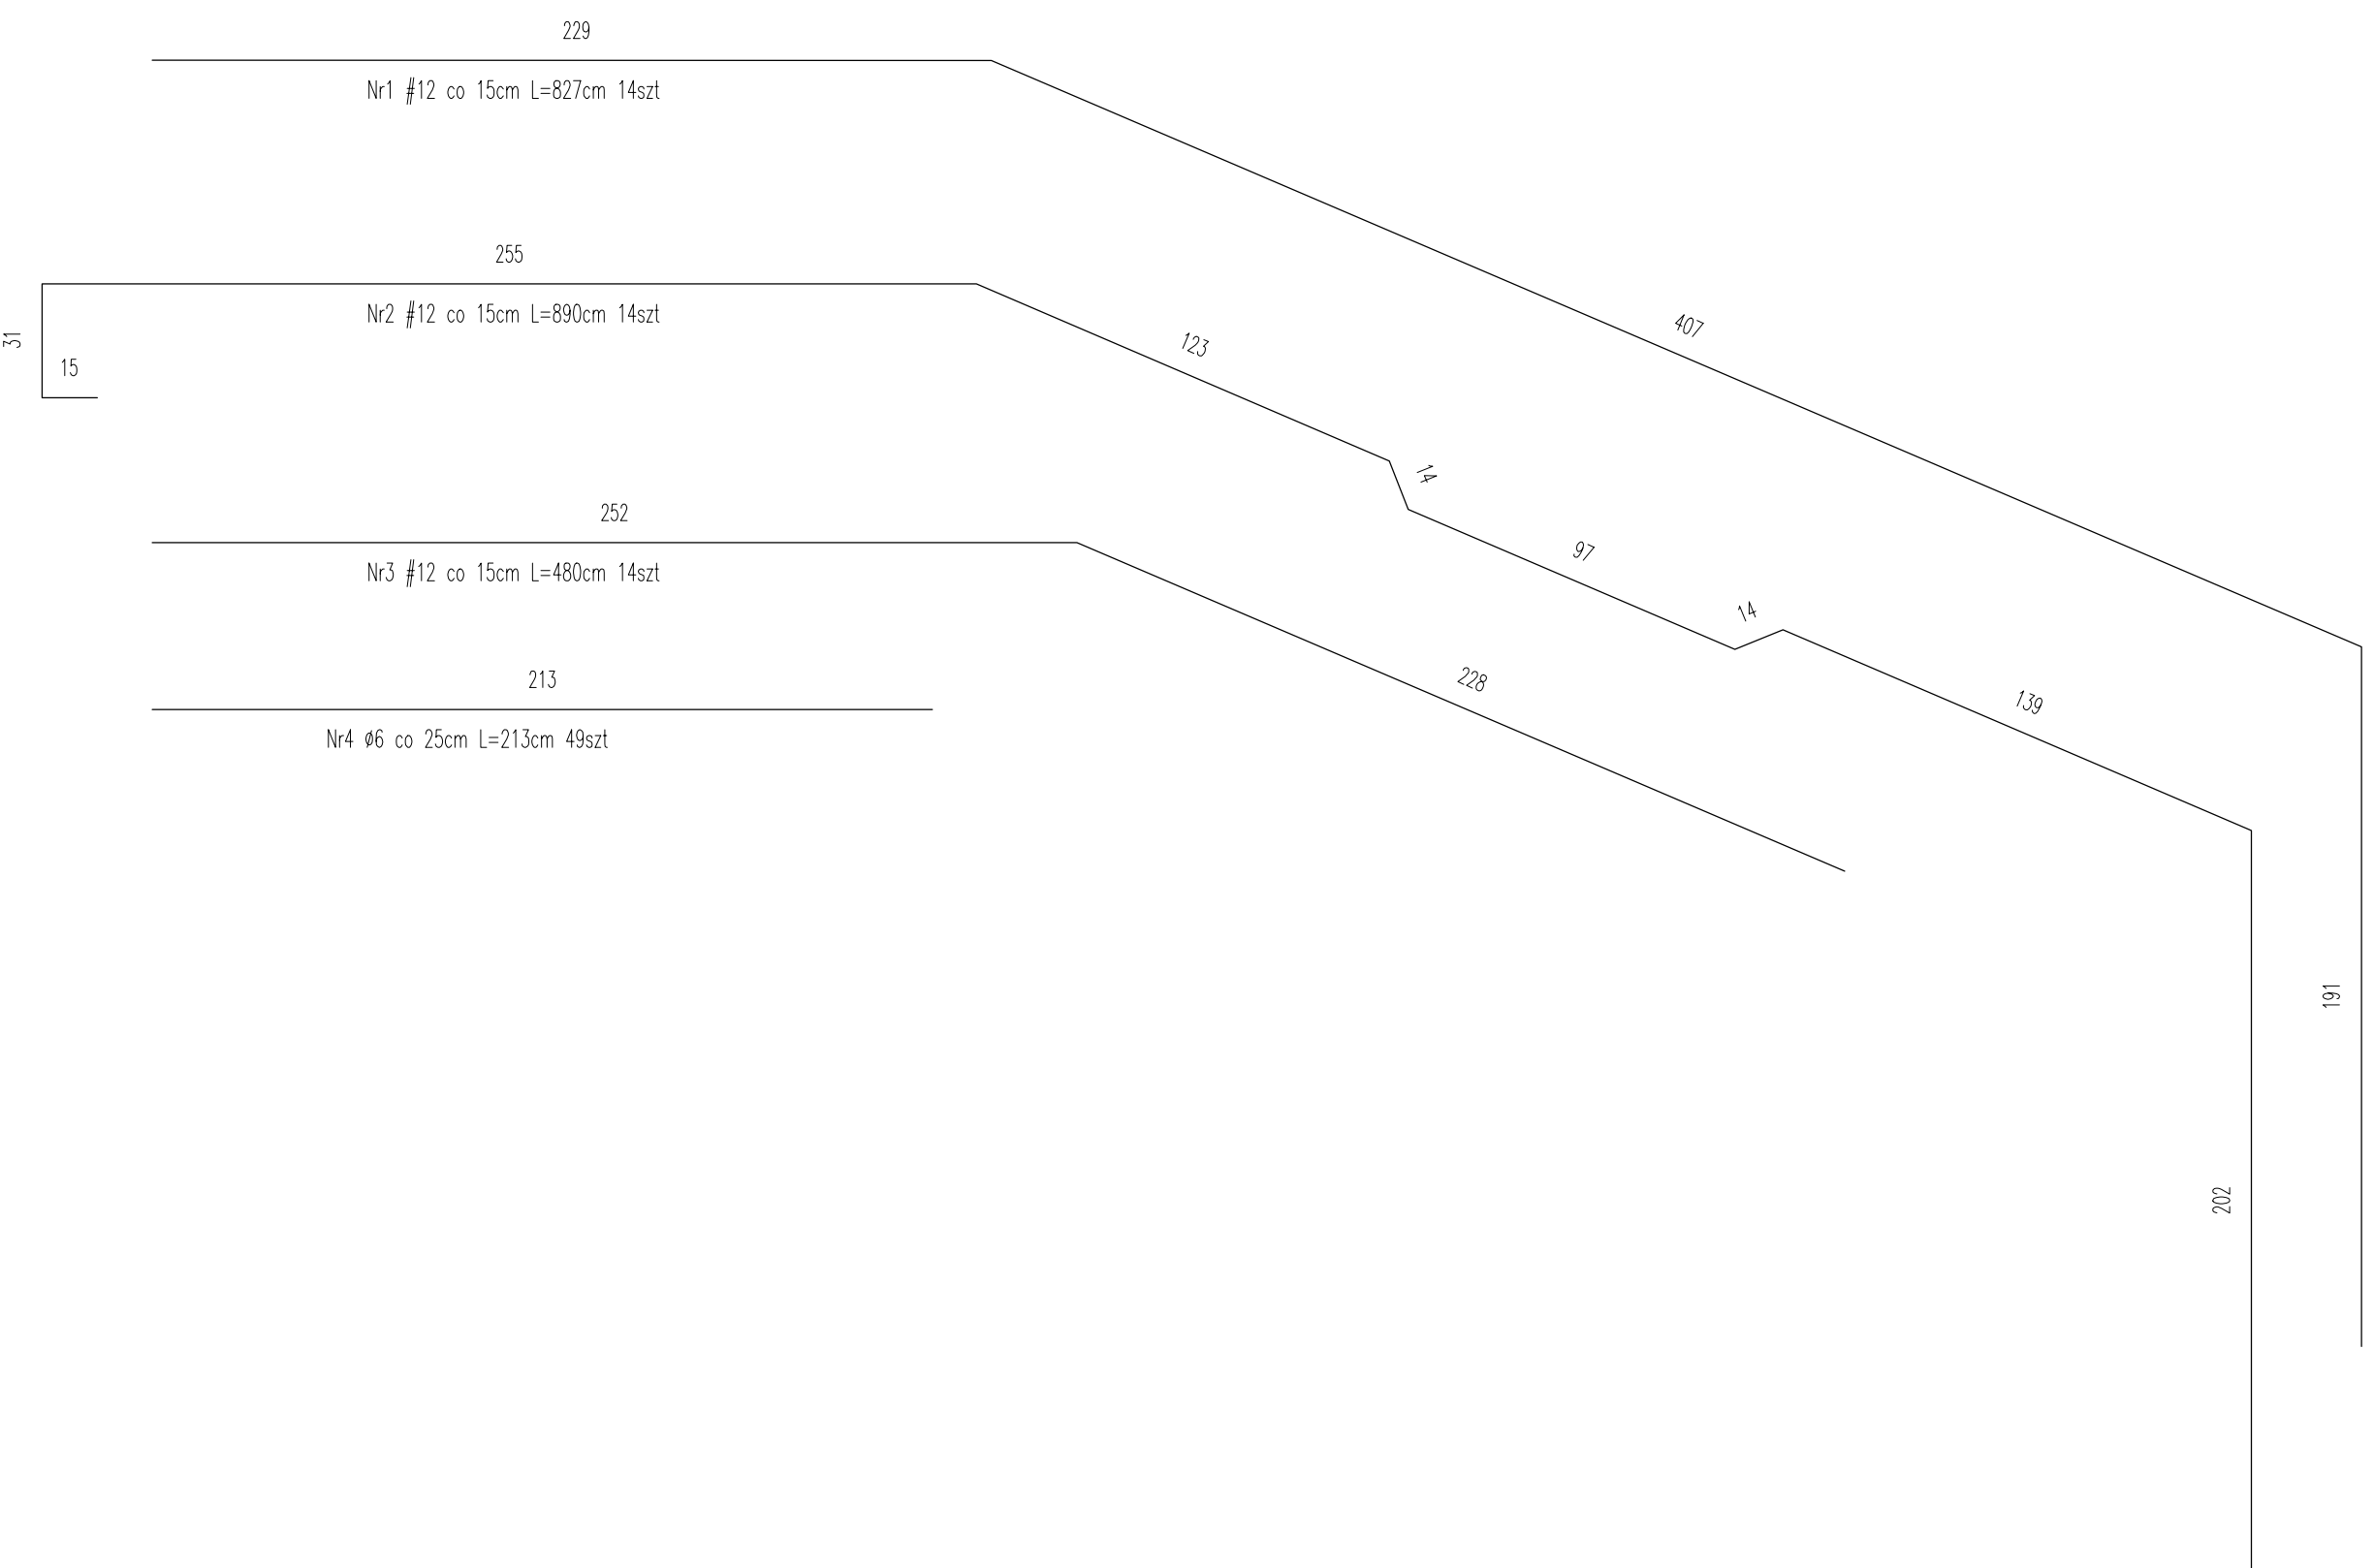
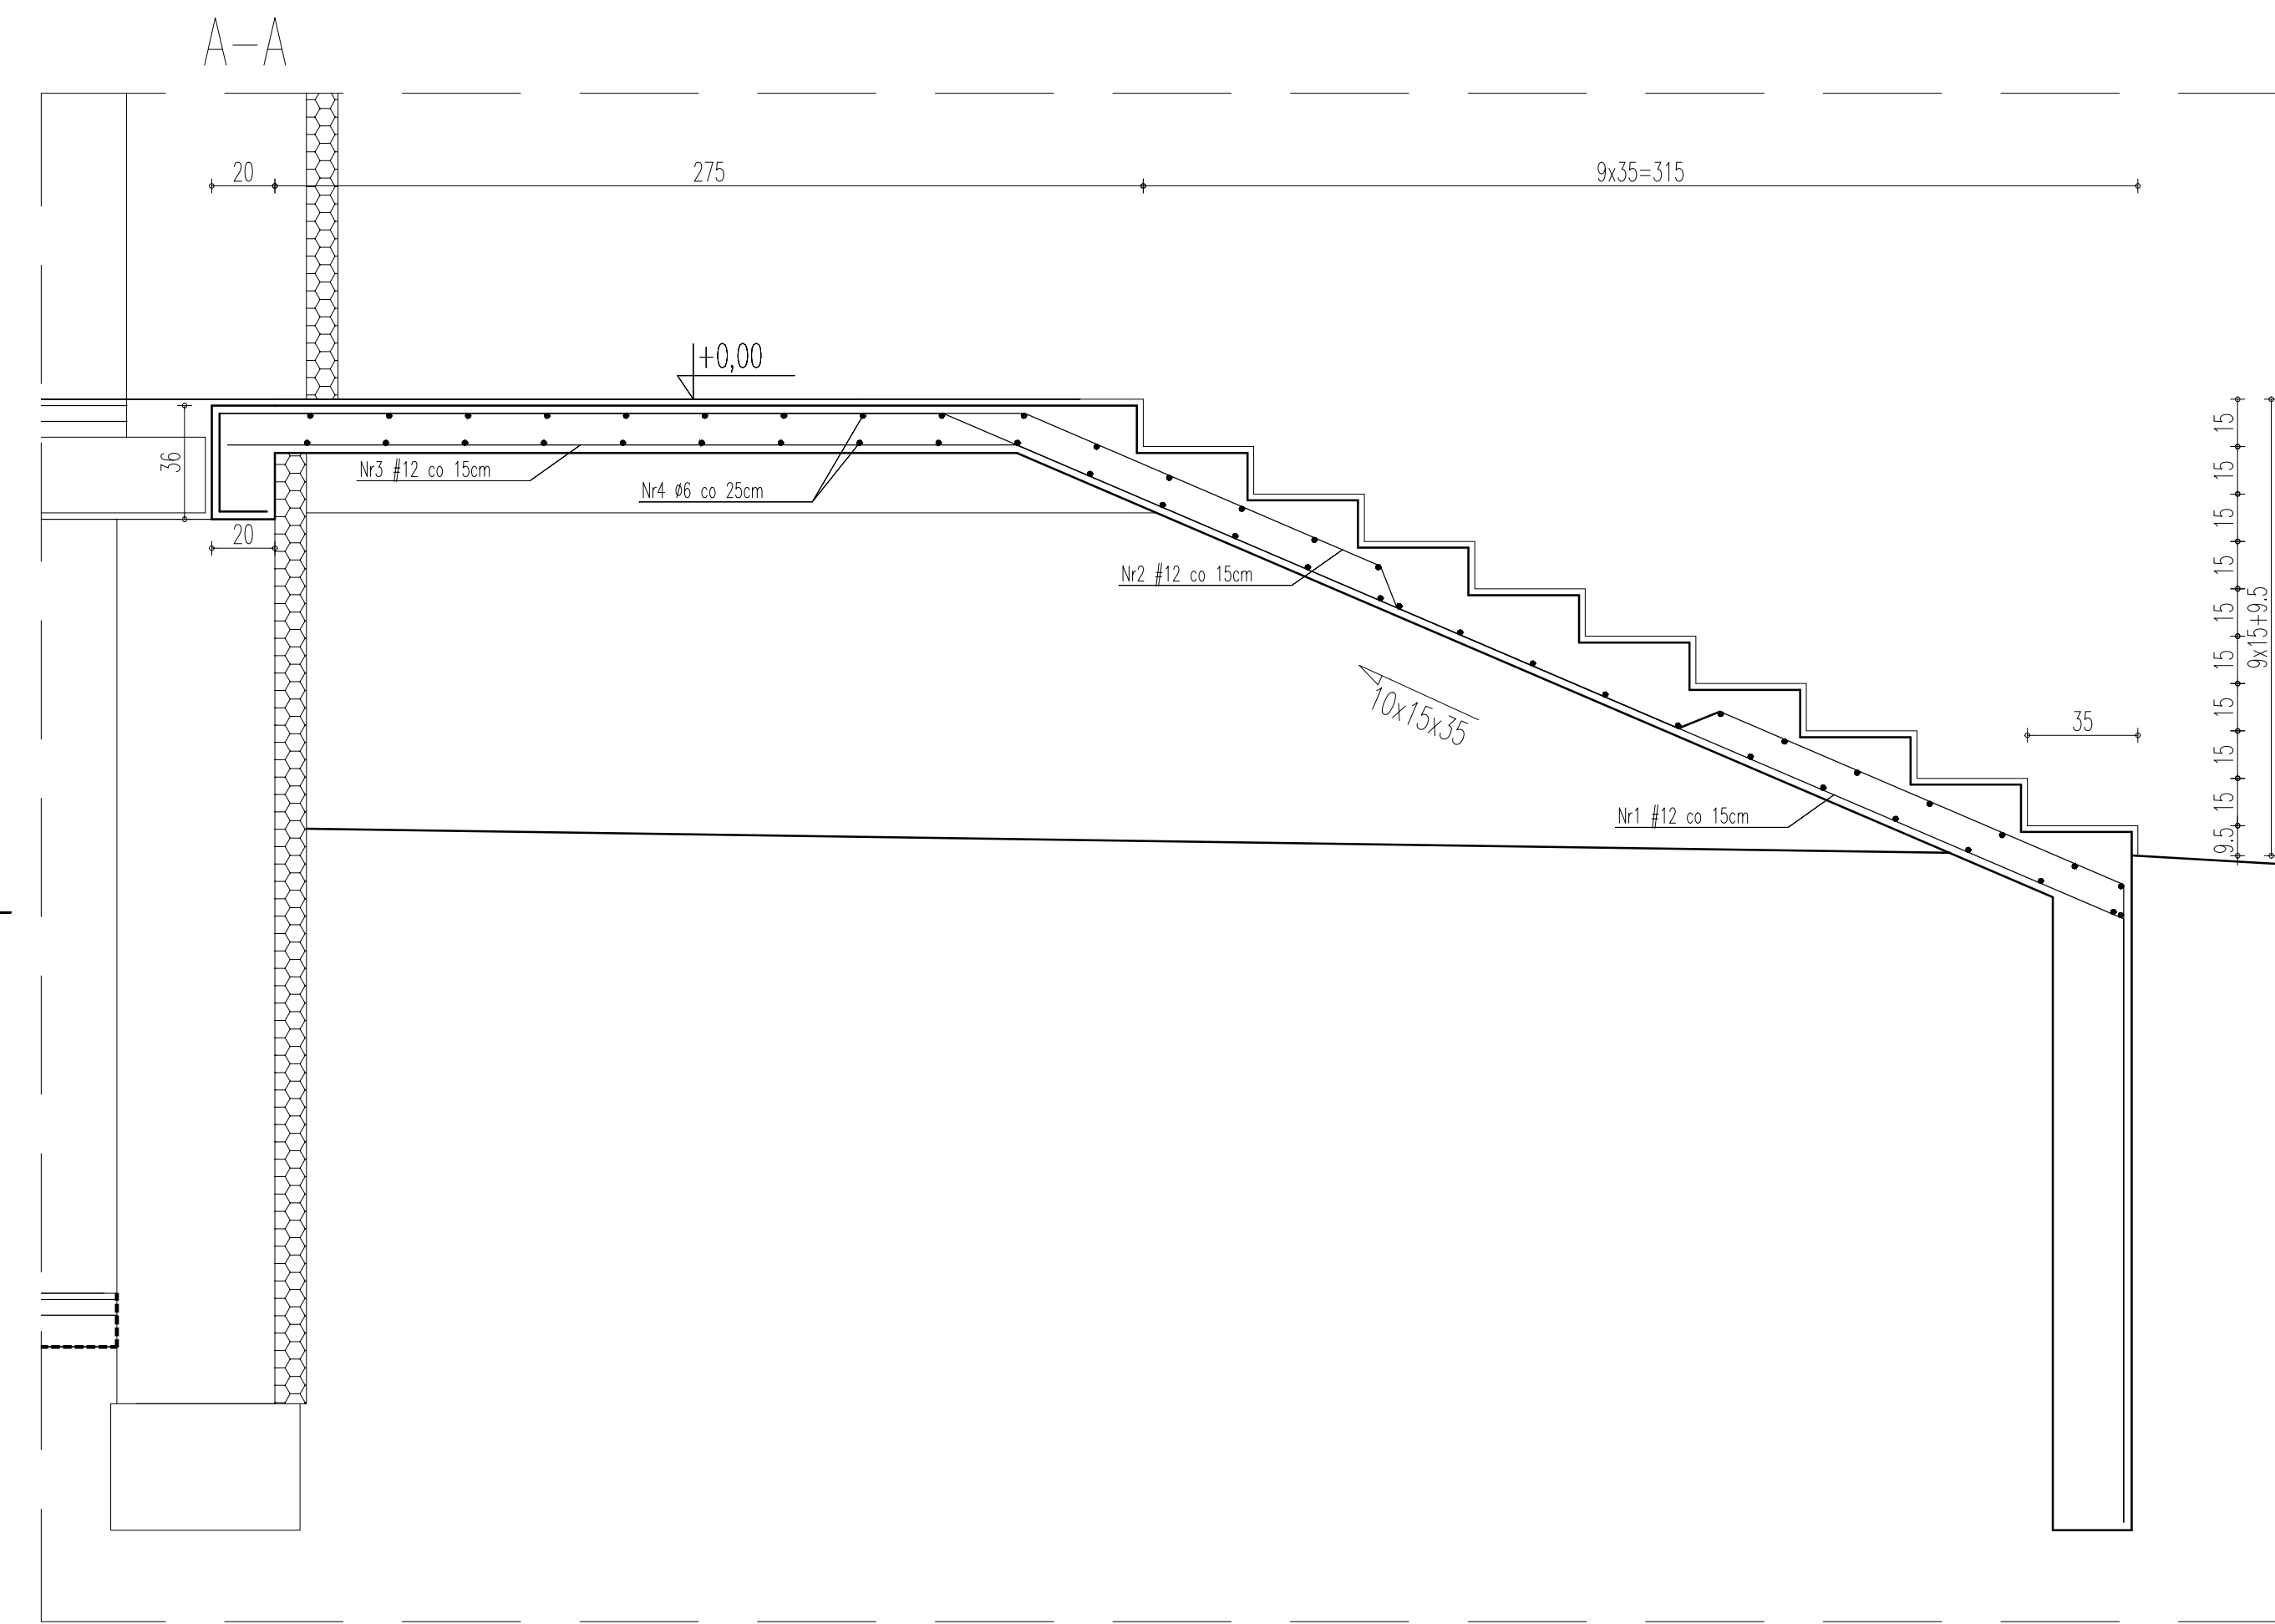


SCHODY ZEWNĘTRZNE NR1

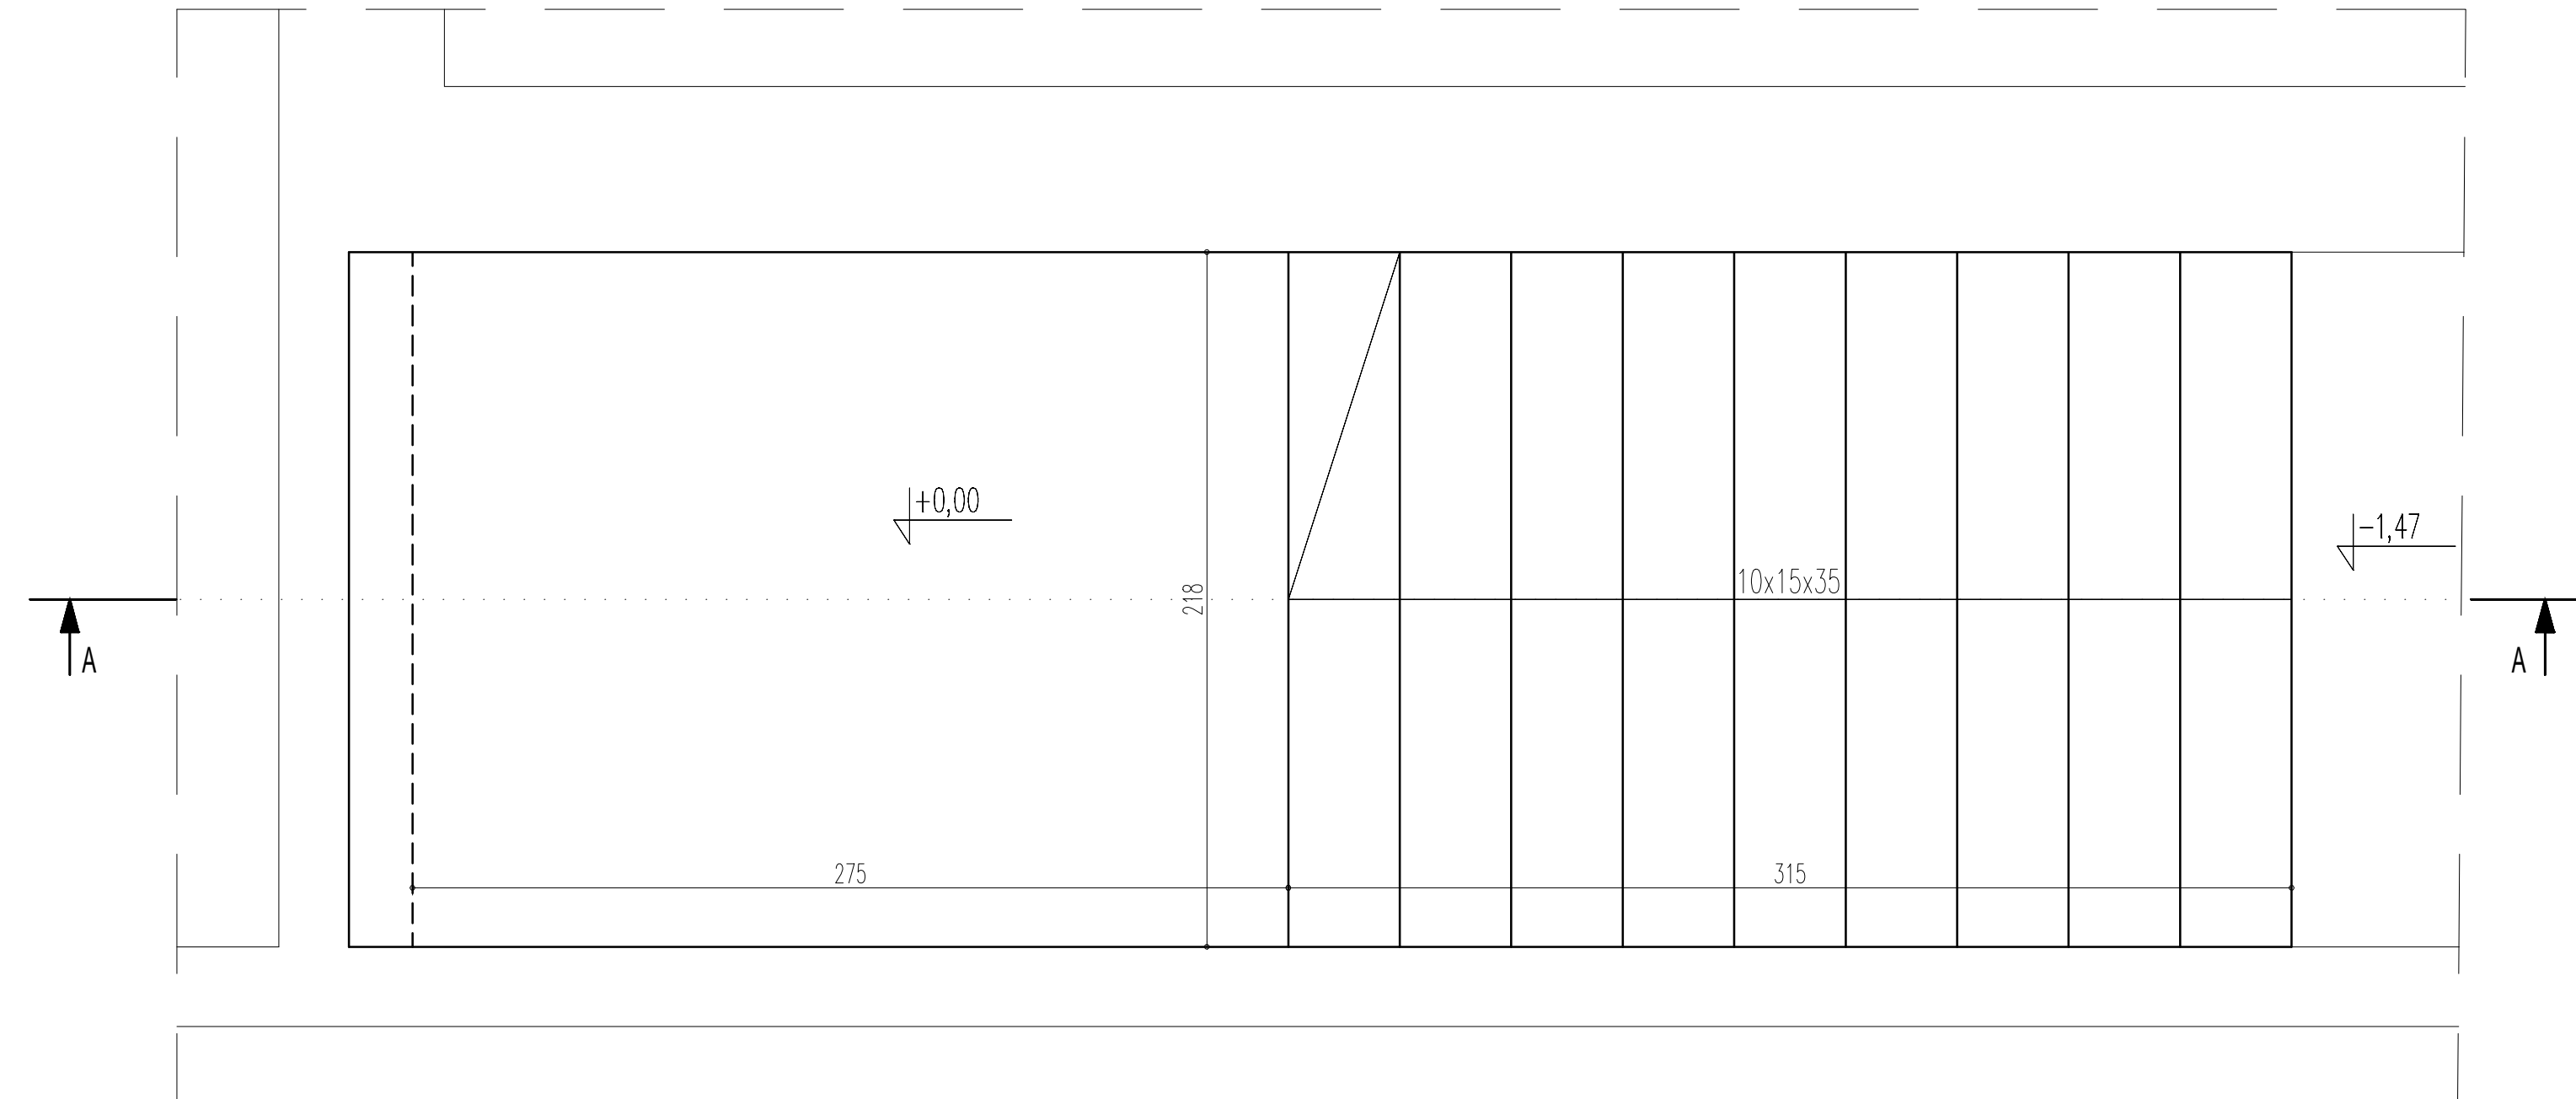

Zestawienie materiałów		Nazwa obiektu	
Beton C20/25		Zmiana sposobu użytkowania budynku byłej szkoły podstawowej na budynek	
Stal: A-III (34CS)-PRĘTY #8,#12		SŁUŻBY ZDROWIA WRAZ Z JEJ ROZBUDOWĄ I PRZEBUDOWĄ	
Stal: A-I (St3S) - PRĘTY #6		INWESTOR	
		GMINA PAWŁÓW, PAWŁÓW 56, 27-225 PAWŁÓW	
		ADRES OBIEKTU	
		dz. nr ew. 181/3, 182, 183/2, Jed. ewid. 261104_2 PAWŁÓW, Obr. 0002 STARY BOSTÓW	
		PRZEDMIOT	
		SCHEMAT KONSTRUKCJI SCHODÓW ZEWNĘTRZNYCH SCH.1	
		JEDNOSTKA PROJEKTOWA	
		ABC, USŁUGI KREŚLARSKIE I PROJEKTOWE tel. 501521298	
		Mgr inż. Monika Perchel Kroków 25A, 27-225 Pawłów	
		KONSTRUKTOR	
		mgr inż. Monika Perchel, upr. nr ewid. SWK/0005/PWOK/07	
		KONSTRUKTOR-SPR.	
		inż. Piotr Wojtan, upr. nr ewid. SWK/POOK/0037/12	