


MAPA DO CELÓW PROJEKTOWYCH
skala 1:500

woj. świętokrzyskie
pow. starachowicki
jed. ewid. 261104_2 Pawłów
obr. 261104_2.0002 Stary Bostów
działka 182, 183/2

Granice działek zgodne z ewidencją gruntów.
Zaktualizowana w granicach lokalizacji dn. 07-04-2022


układ wsp płaskich PUWG „2000”
układ wysokości: Kronsztad 60
zakres opracowania

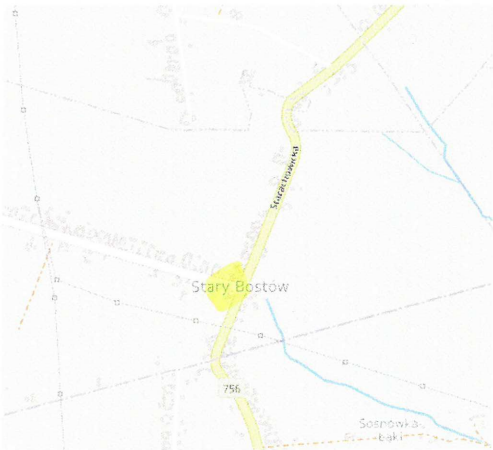

Autorzy OpenStreetMap

Poświadczam, że niniejszy dokument został opracowany w wyniku prac geodezyjnych i kartograficznych, a rezultaty tych prac przekazano w formie operatu technicznego, który uzyskał pozytywny wynik weryfikacji. Jednocześnie informuję, że jestem świadomy odpowiedzialności karnej za złożenie fałszywego oświadczenia.

Identyfikator zgłoszenia pracy geodezyjnej	GK.6640.618.2022
Organ służby geodezyjnej który otrzymał zgłoszenie	Starosta Starachowicki
Numer i data protokołu weryfikacji	GK.6640.618.2022_1 z dn. 15.04.2022r.
Imię i nazwisko oraz numer uprawnień zawodowych kierownika prac	Łukasz Hamera upr. zaw. 21395
USŁUGI GEODEZYJNE mgr inż. Łukasz Hamera 27-200 STARACHOWICE ul. Smugowa 106 B, tel. kom. 506 499 756 NIP 664-191-08-45 Regon 292416286	GEODETA UPRAWNIENY mgr inż. Łukasz Hamera Nr upr. 21395 27-200 STARACHOWICE ul. Smugowa 106 B, tel. 505 499 756
/wykonawca prac geodezyjnych/	/podpis/

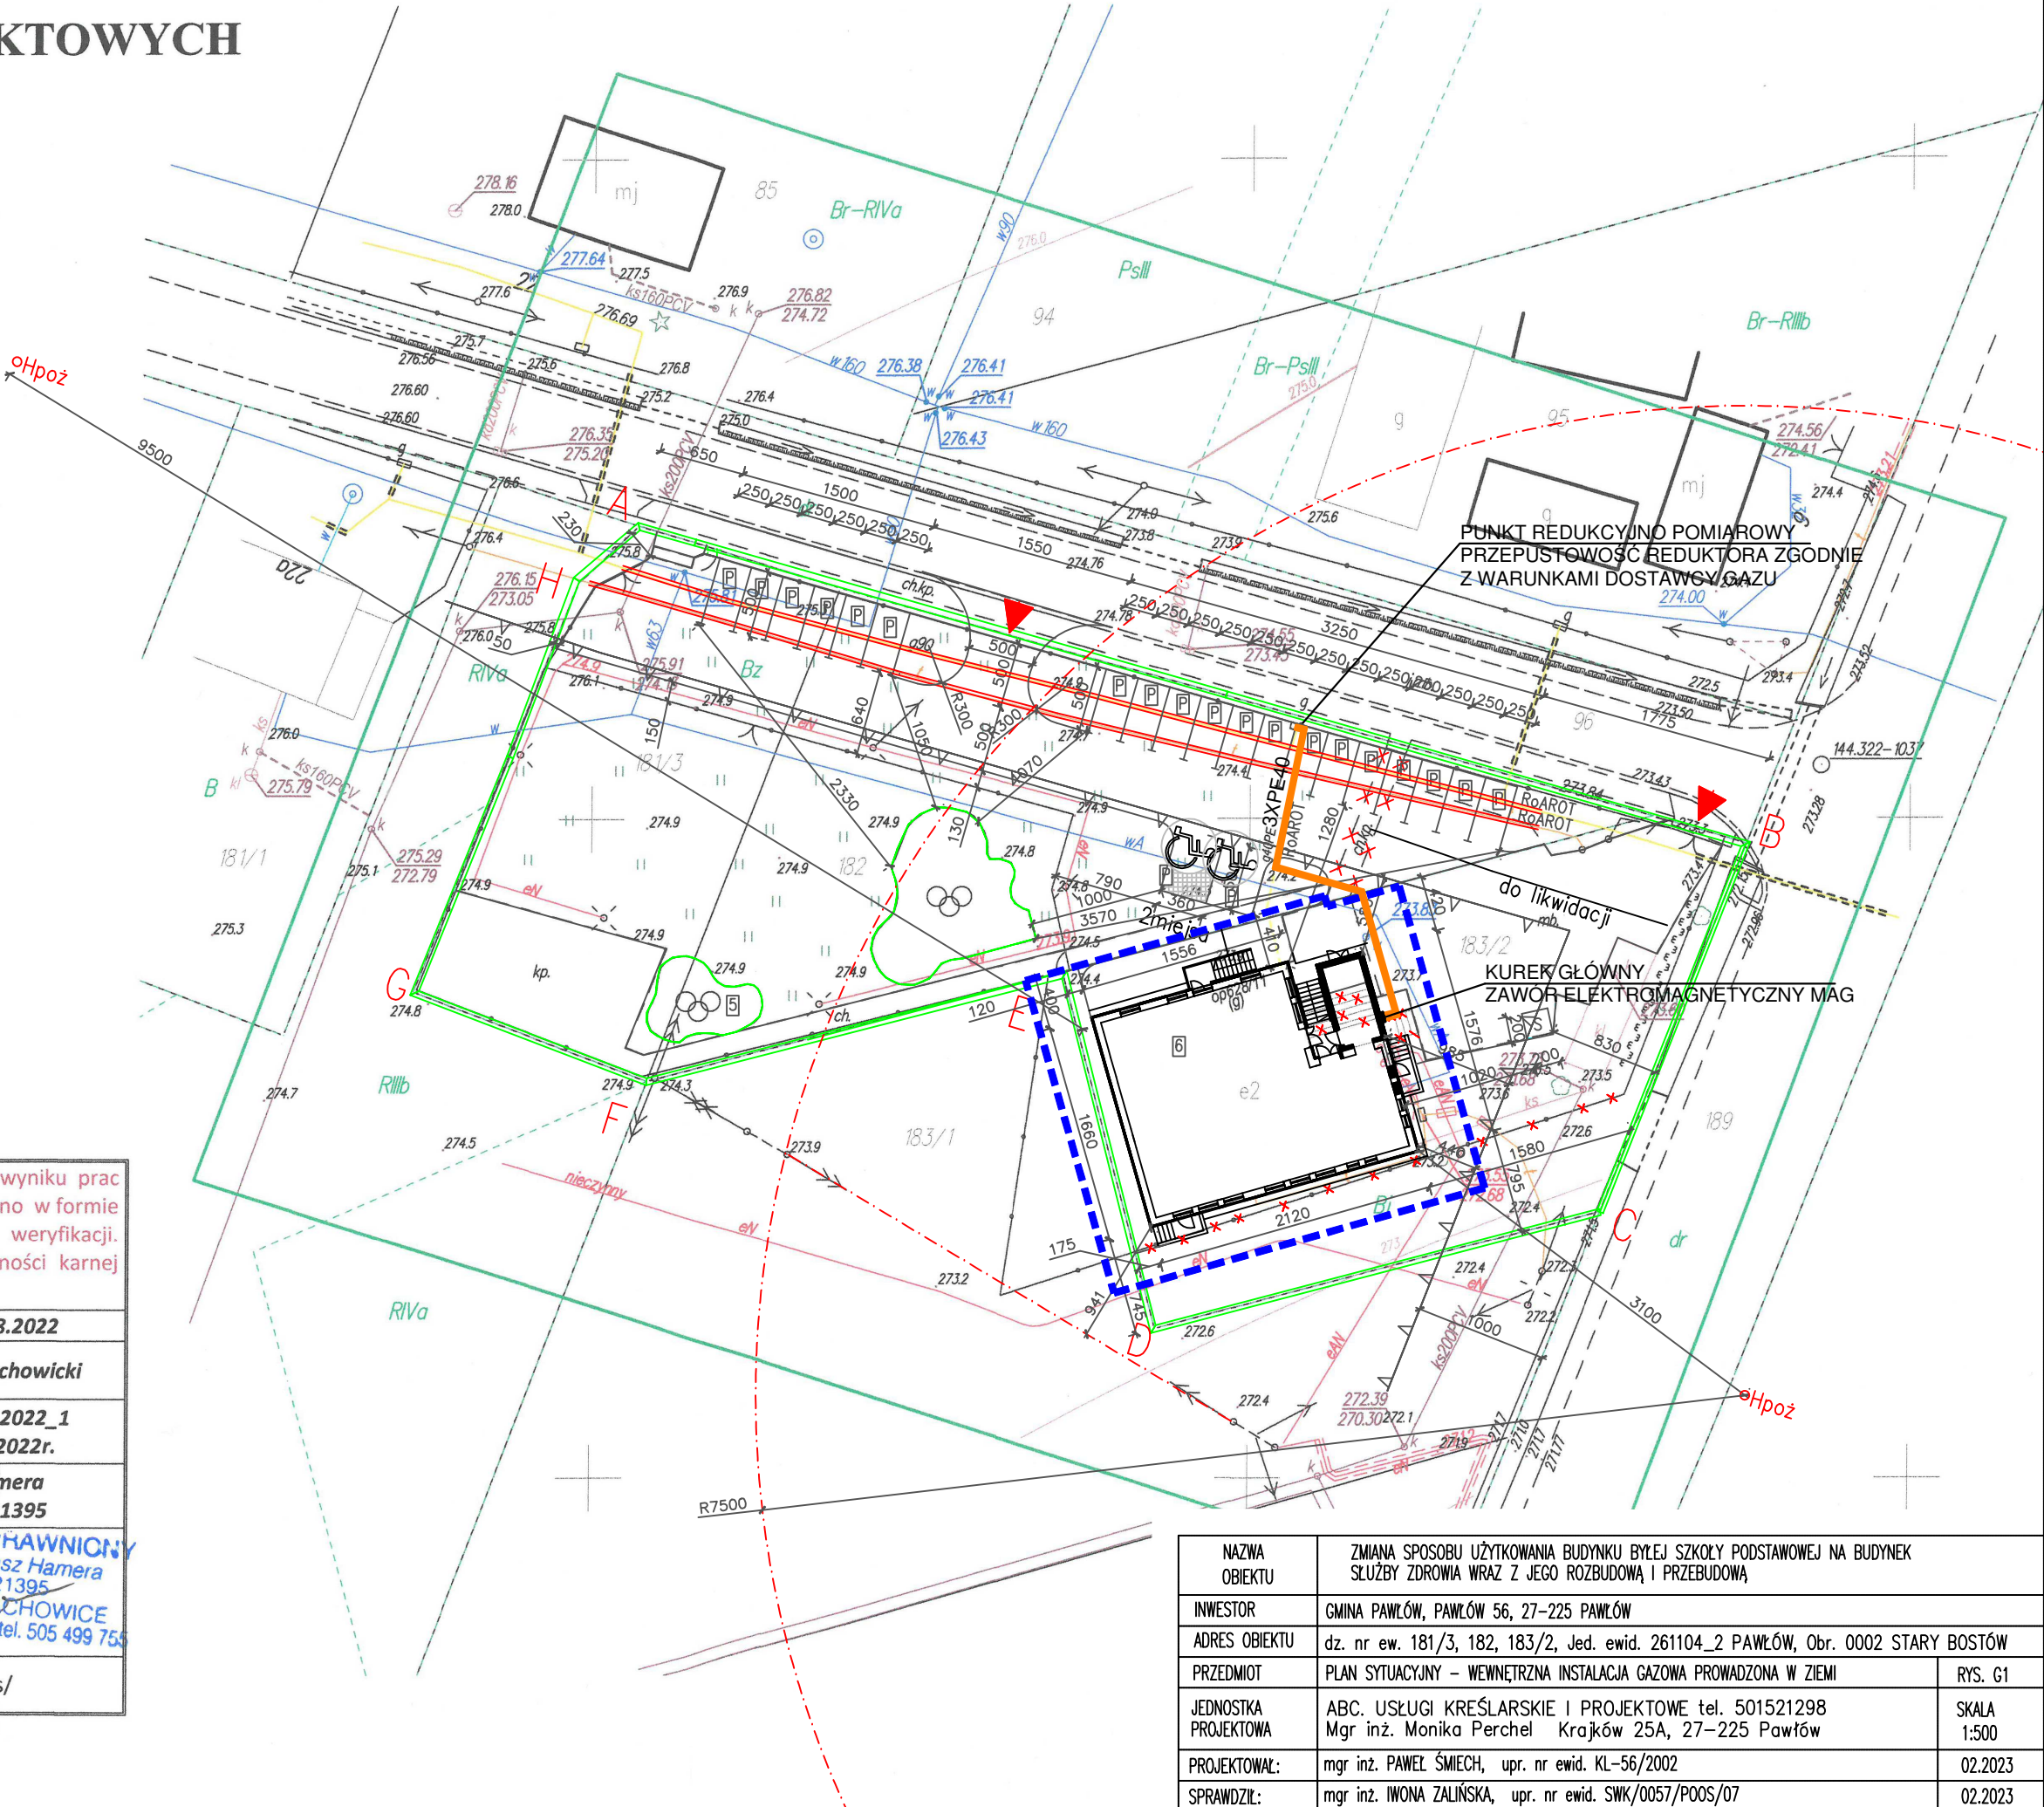

NAZWA OBIEKTU	ZMIANA SPOSOBU UŻYTKOWANIA BUDYNKU BYŁEJ SZKOŁY PODSTAWOWEJ NA BUDYNEK SŁUŻBY ZDROWIA WRAZ Z JEGO ROZBUDOWĄ I PRZEBUDOWĄ	
INWESTOR	GMINA PAWŁÓW, PAWŁÓW 56, 27-225 PAWŁÓW	
ADRES OBIEKTU	dz. nr ew. 181/3, 182, 183/2, Jed. ewid. 261104_2 PAWŁÓW, Obr. 0002 STARY BOSTÓW	
PRZEDMIOT	PLAN SYTUACYJNY – WEWNĘTRZNA INSTALACJA GAZOWA PROWADZONA W ZIEMI	rys. G1
JEDNOSTKA PROJEKTOWA	ABC. USŁUGI KREŚLARSKIE I PROJEKTOWE tel. 501521298 Mgr inż. Monika Perchel Krajów 25A, 27-225 Pawłów	SKALA 1:500
PROJEKTOWAŁ:	mgr inż. PAWEŁ ŚMIECH, upr. nr ewid. KL-56/2002	02.2023
SPRAWDZIŁ:	mgr inż. IWONA ZALIŃSKA, upr. nr ewid. SWK/0057/POOS/07	02.2023