


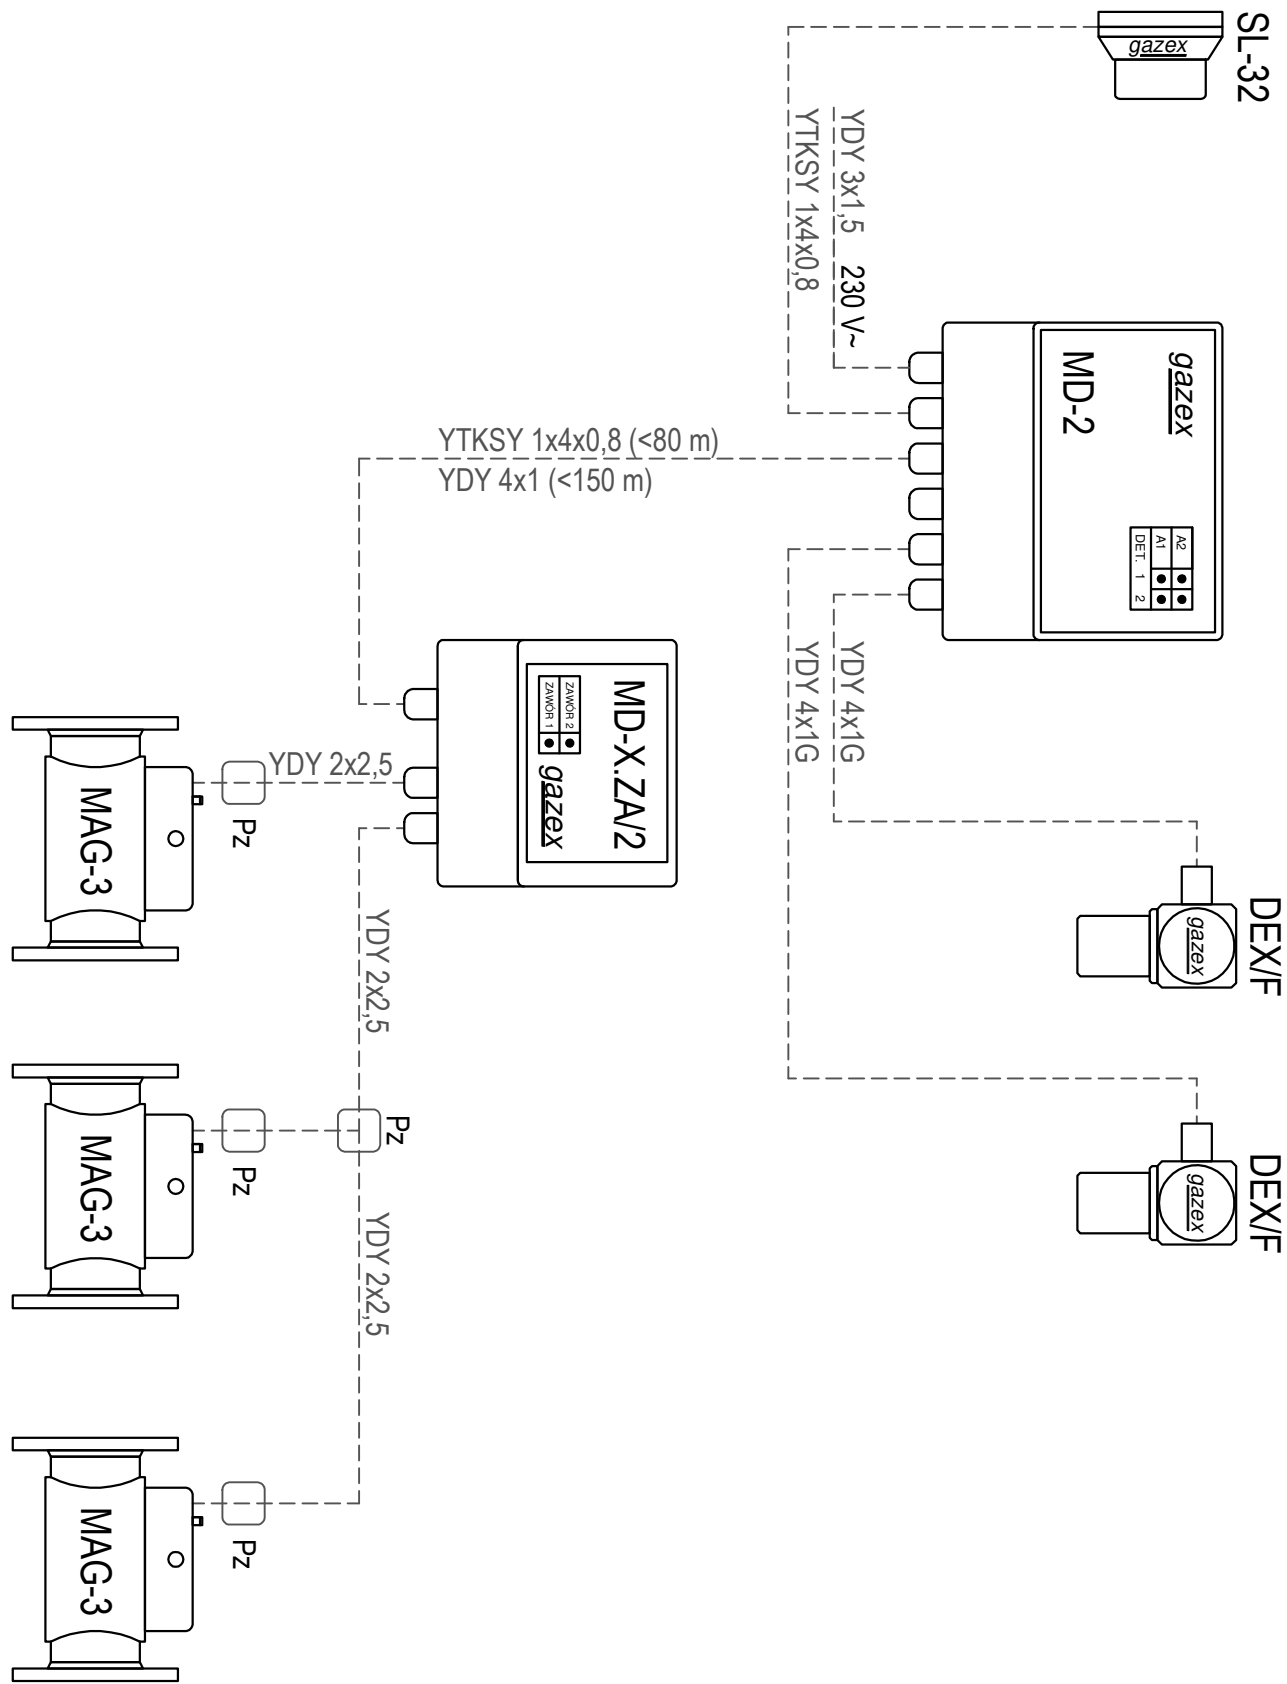

- Uwagi:
1. Moduł alarmowy MD-X.ZA/2 stosowany w przypadku gdy:
 - system detekcji współpracuje z wieloma zaworami MAG-3.
 2. Zawór elektromagnetyczny MAG-3: DN32,
 3. Ilość detektorów - 2.
 4. Można stosować przewody innych producentów, będące odpowiednikami ww.
 5. Schemat połączeń elektrycznych dostępny w biuletynie *Info-gazex P...* na stronie www.gazex.pl.
 6. PRZEWODY ZASILAJĄCE DOBRAĆ ZGODNIE Z DTR URZĄDZEŃ I WYTYCZNYMI PRODUCENTA

NAZWA OBIEKTU	ZMIANA SPOSOBU UŻYTKOWANIA BUDYNKU BYŁEJ SZKOŁY PODSTAWOWEJ NA BUDYNEK SŁUŻBY ZDROWIA WRAZ Z JEGO ROZBUDOWĄ I PRZEBUDOWĄ	
INWESTOR	GMINA PAWŁÓW, PAWŁÓW 56, 27-225 PAWŁÓW	
ADRES OBIEKTU	dz. nr ew. 181/3, 182, 183/2, Jed. ewid. 261104_2 PAWŁÓW, Obr. 0002 STARY BOSTÓW	
PRZEDMIOT	SCHEMAT DETEKCJI GAZU	RYS. G5
JEDNOSTKA PROJEKTOWA	ABC. USŁUGI KREŚLARSKIE I PROJEKTOWE tel. 501521298 Mgr inż. Monika Perchel Krajków 25A, 27-225 Pawłów	SKALA ..
PROJEKTOWAŁ:	mgr inż. PAWEŁ ŚMIECH, upr. nr ewid. KL-56/2002	02.2023
SPRAWDZIŁ:	mgr inż. IWONA ZALIŃSKA, upr. nr ewid. SWK/0057/POOS/07	02.2023