


1:50

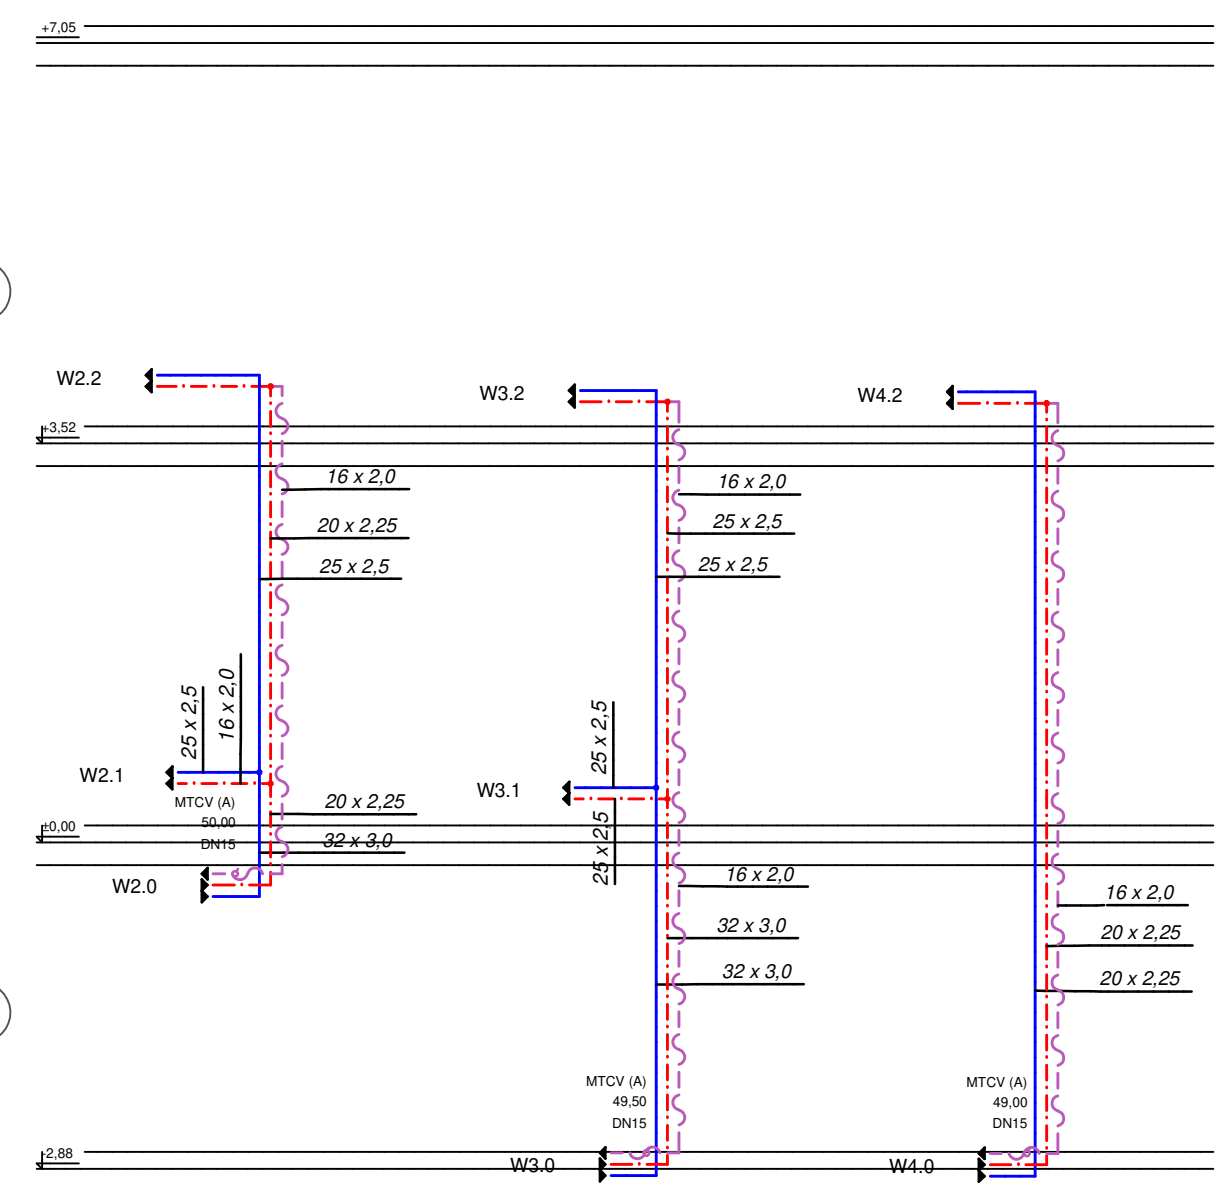

ZESTAWIENIE POMIESZCZEŃ SUTYRIEN			
NR	POMIESZCZENIE	POSADZKI	POWIERZCHNIA[m ²]
P.0.1	KOTŁOWNIA	PLYTKI CERAMICZNE	15,16
P.0.2	KLATKA SCHODOWA	PLYTKI CERAMICZNE	4,78
P.0.3	KOMUNIKACJA	PLYTKI CERAMICZNE	11,12
P.0.4	POKÓJ SPOŁECZNY PRACOWNIKÓW	PLYTKI CERAMICZNE	10,89
P.0.5	WIEŻEL SANITARNY PRACOWNIKÓW	PLYTKI CERAMICZNE	5,93
P.0.6	SZATNIA PRACOWNIKÓW	PLYTKI CERAMICZNE	13,15
P.0.7	POMIESZCZENIE TECHNICZNE	PLYTKI CERAMICZNE	30,05
P.0.8	POMIESZCZENIE PORZĄDKOWE	PLYTKI CERAMICZNE	2,00
P.0.9	W.C. Z PRZEDSIÓDKIEM	PLYTKI CERAMICZNE	4,35
P.0.10	W.C. Z PRZEDSIÓDKIEM	PLYTKI CERAMICZNE	4,35
P.0.11	KORYTARZ	PLYTKI CERAMICZNE	11,24
P.0.12	POMIESZCZENIE TECHNICZNE	PLYTKI CERAMICZNE	64,72
P.0.13	POMIESZCZENIE TECHNICZNE	PLYTKI CERAMICZNE	13,62
P.0.14	SERWIEROWNIA	PLYTKI CERAMICZNE	9,42
P.0.15	POMIESZCZENIE ODPADÓW MEDYCZNYCH	PLYTKI CERAMICZNE	4,76
P.0.16	KORYTARZ	PLYTKI CERAMICZNE	6,62
P.0.17	KORYTARZ	PLYTKI CERAMICZNE	19,50
P.0.18	WINDA Z PRZEDSIÓDKIEM	PLYTKI CERAMICZNE	18,80
SUMA:			250,46
P.0.19	SCHODY WEJŚCIOWE	KOSTKA BETONOWA	5,58
P.0.20	SCHODY WEJŚCIOWE	KOSTKA BETONOWA	5,58
SUMA:			11,16

NAZWA OBIEKTU	ZMIANA SPOSOBU UŻYTKOWANIA BUDYNKU BYŁEJ SZKOŁY PODSTAWOWEJ NA BUDYNEK SŁUŻBY ZDROWIA WRAZ Z JEGO ROZBUDOWĄ I PRZEBUDOWĄ	
INWESTOR	GMINA PAWŁÓW, PAWŁÓW 56, 27-225 PAWŁÓW	
ADRES OBIEKTU	dz. nr ew. 181/3, 182, 183/2, Jed. ewid. 261104_2 PAWŁÓW, Obr. 0002 STARY BOSTÓW	
PRZEDMIOT	RZUT SUTERYN – INSTALACJA WODOCIĄGOWA	rys. WK1
JEDNOSTKA PROJEKTOWA	ABC. USŁUGI KREŚLARSKIE I PROJEKTOWE tel. 501521298 Mgr inż. Monika Perchel Krajków 25A, 27–225 Pawłów	SKALA 1:50
PROJEKTOWAŁ:	mgr inż. PAWEŁ ŚMIECH, upr. nr ewid. KL–56/2002	02.2023
SPRAWDZIŁ:	mgr inż. IWONA ZAŁIŃSKA, upr. nr ewid. SWK/0057/POOS/07	02.2023