



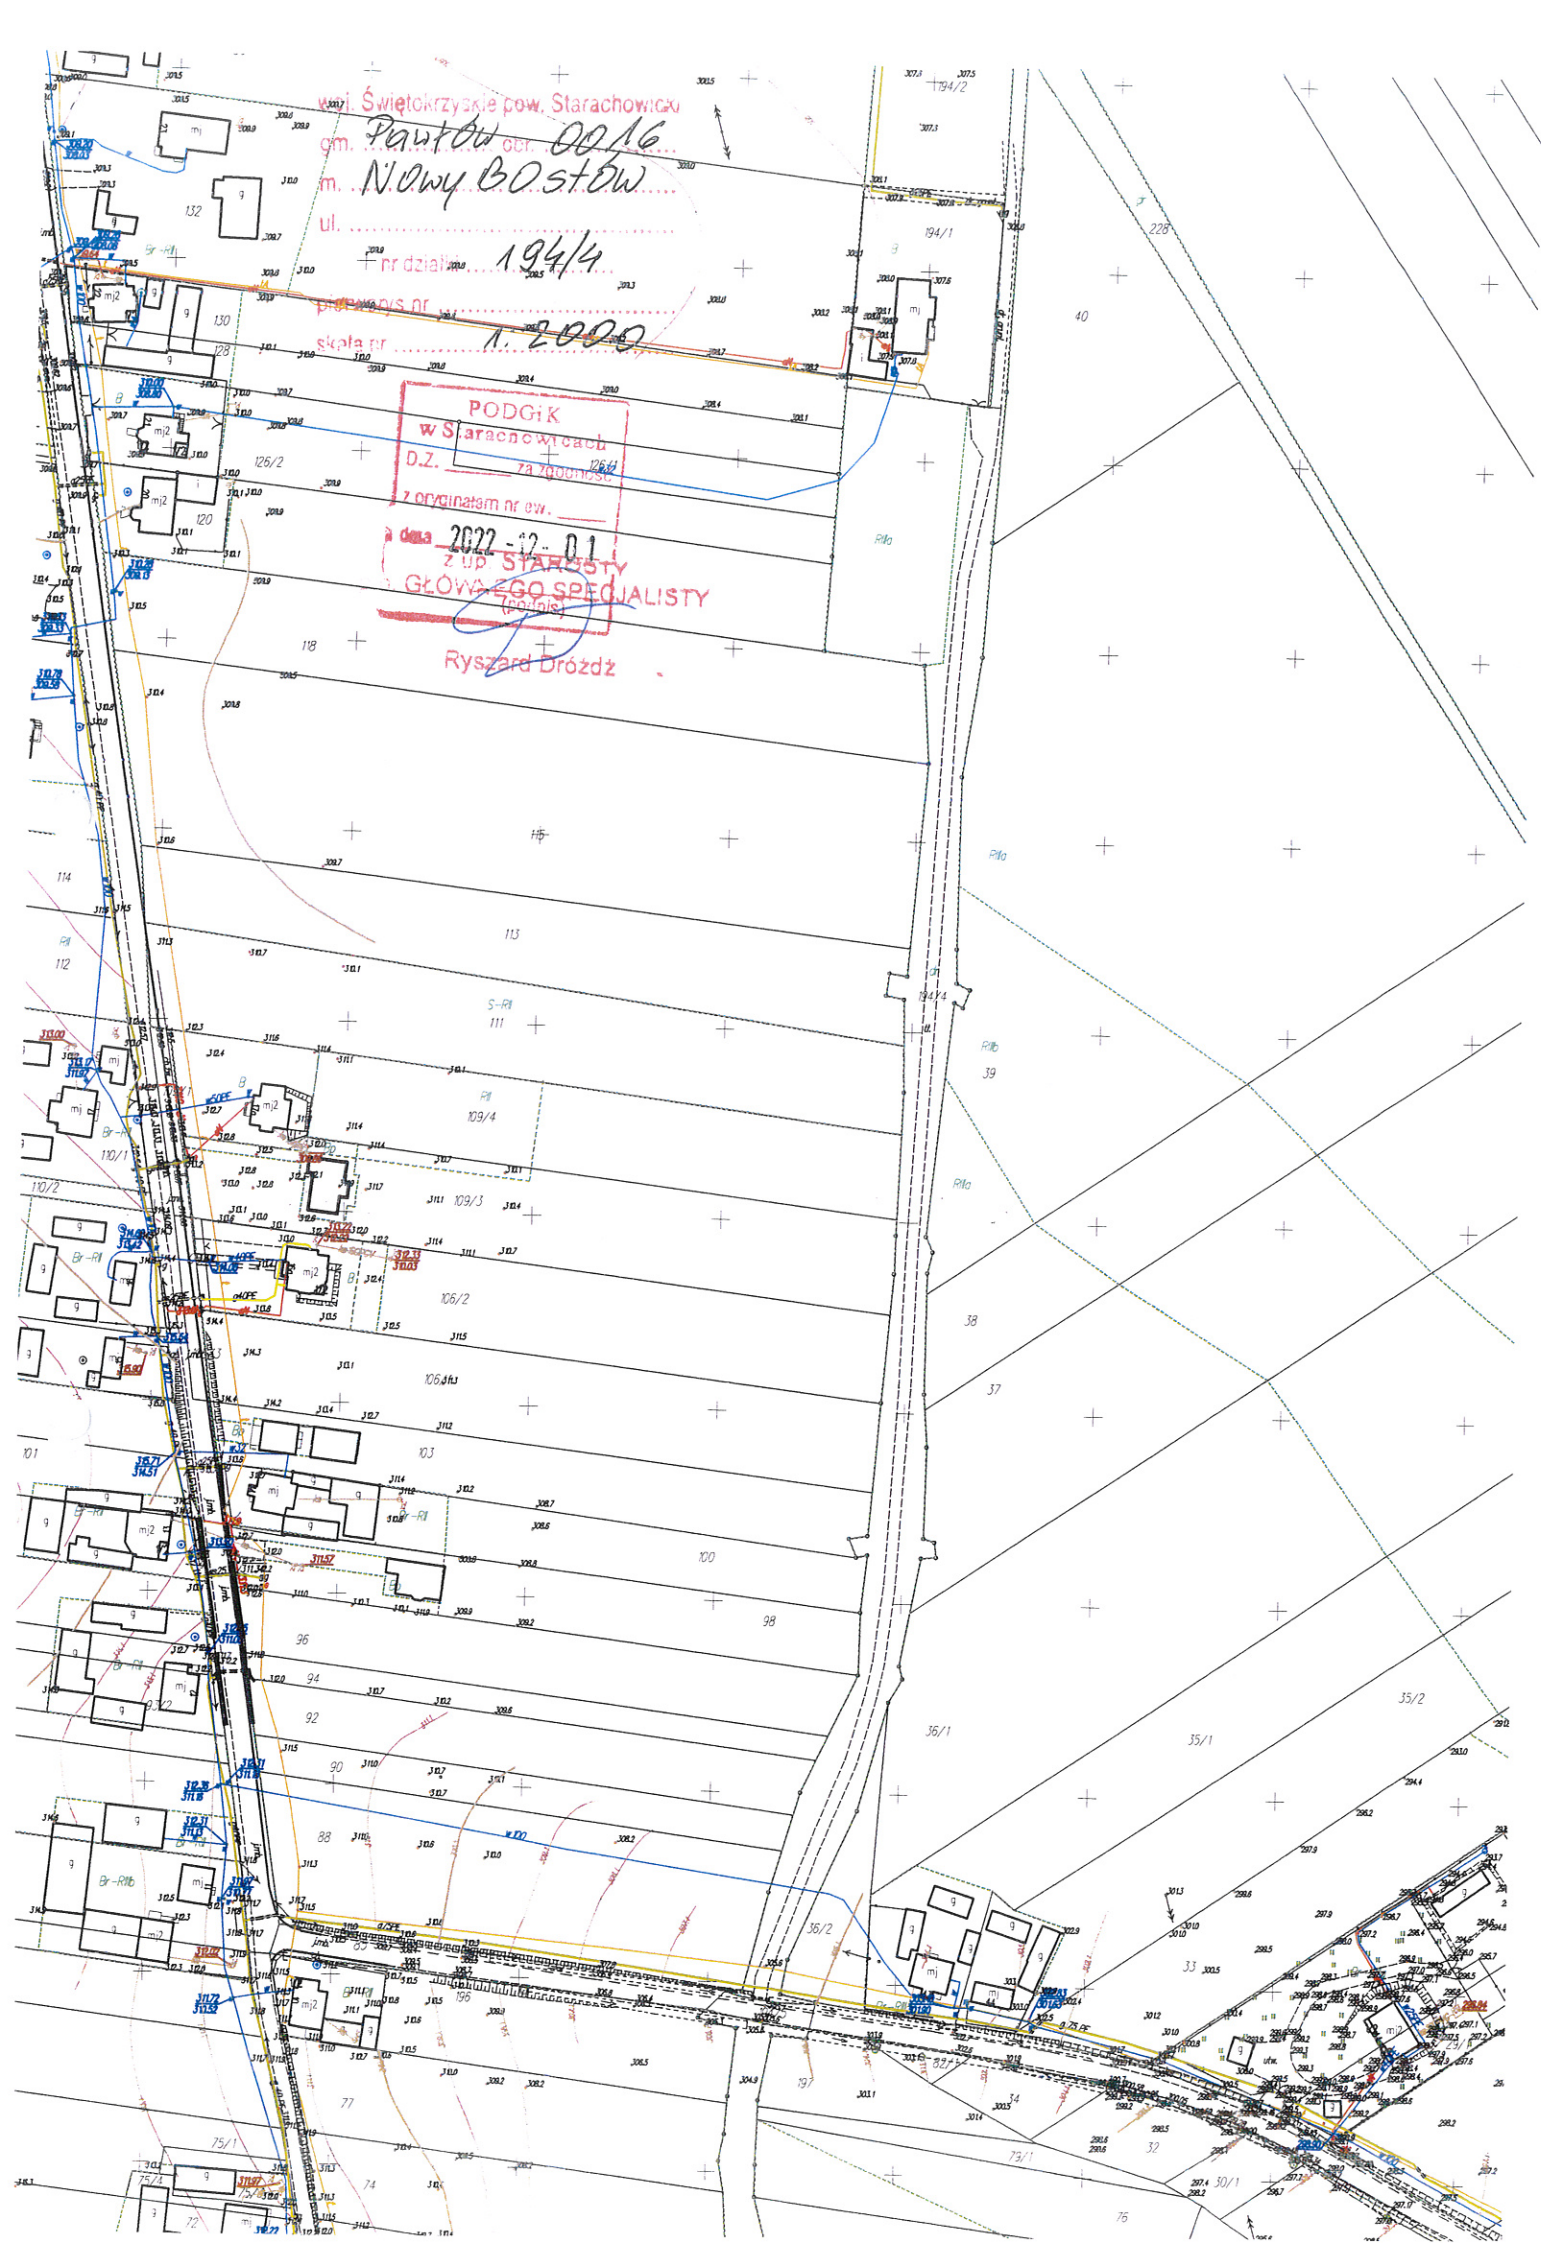

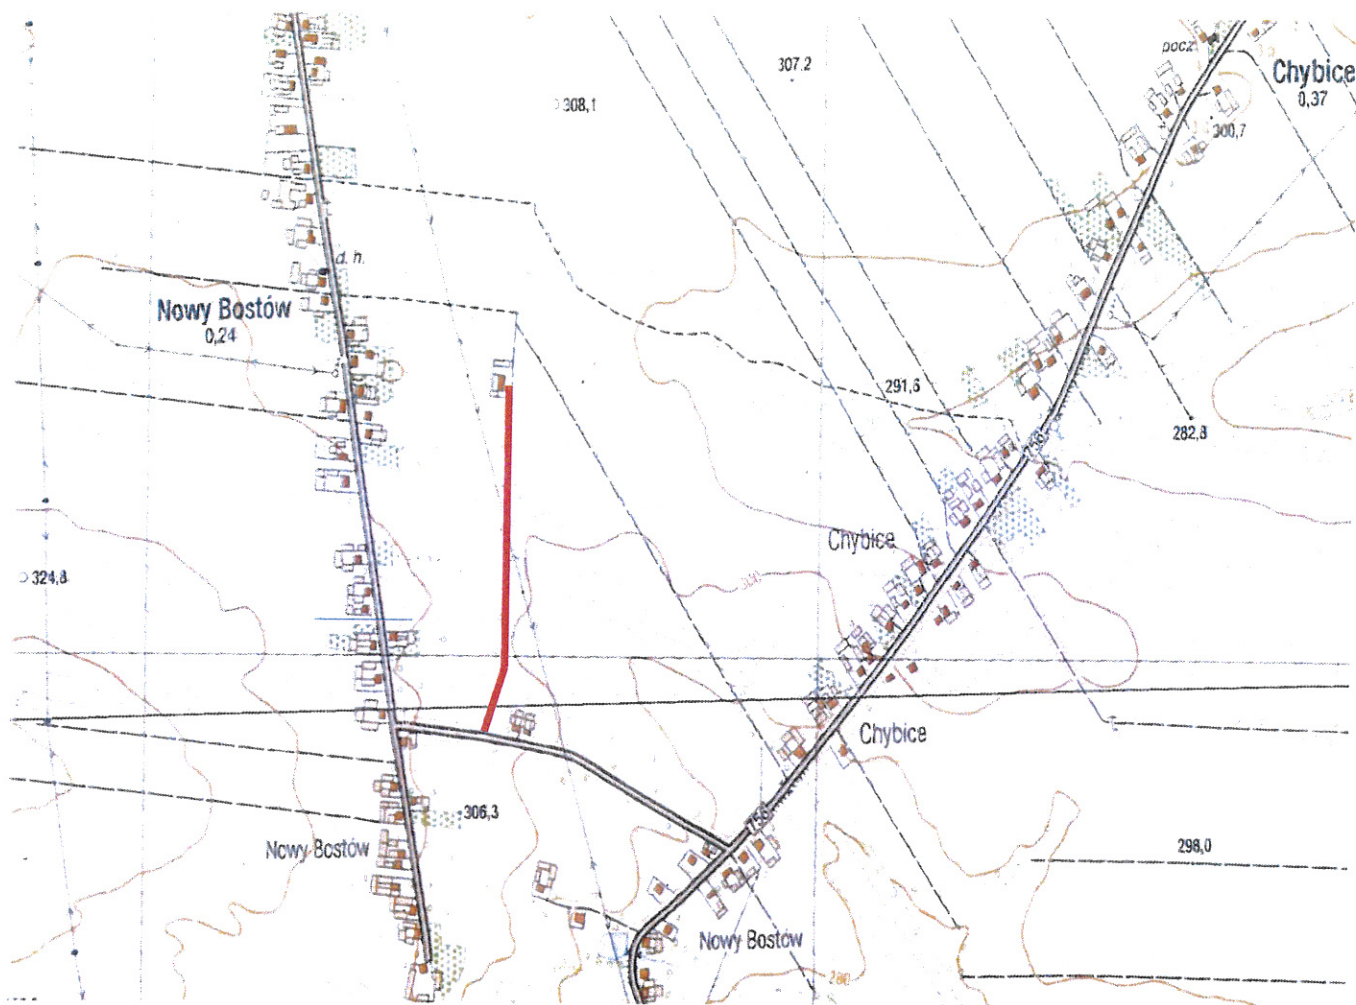

Obiekt	Droga dojazdowa w miejscowości Nowy Bostów		
Adres obiektu	Działka nr ewid. gruntu 194/4 w miejscowości Nowy Bostów, gmina Pawłów, woj. świętokrzyskie		Rysunek Nr 1
Przedmiot	Trasa drogi - orientacja		
Branża	Stadium	Rok opracowania	Skala
Drogowa	Zgłoszenie wykonania robót	28.11.2022r	1: 10000