


ELEWACJA ZACHODNIA–INWENTARYZACJA USZKODZEŃ
skala 1:100

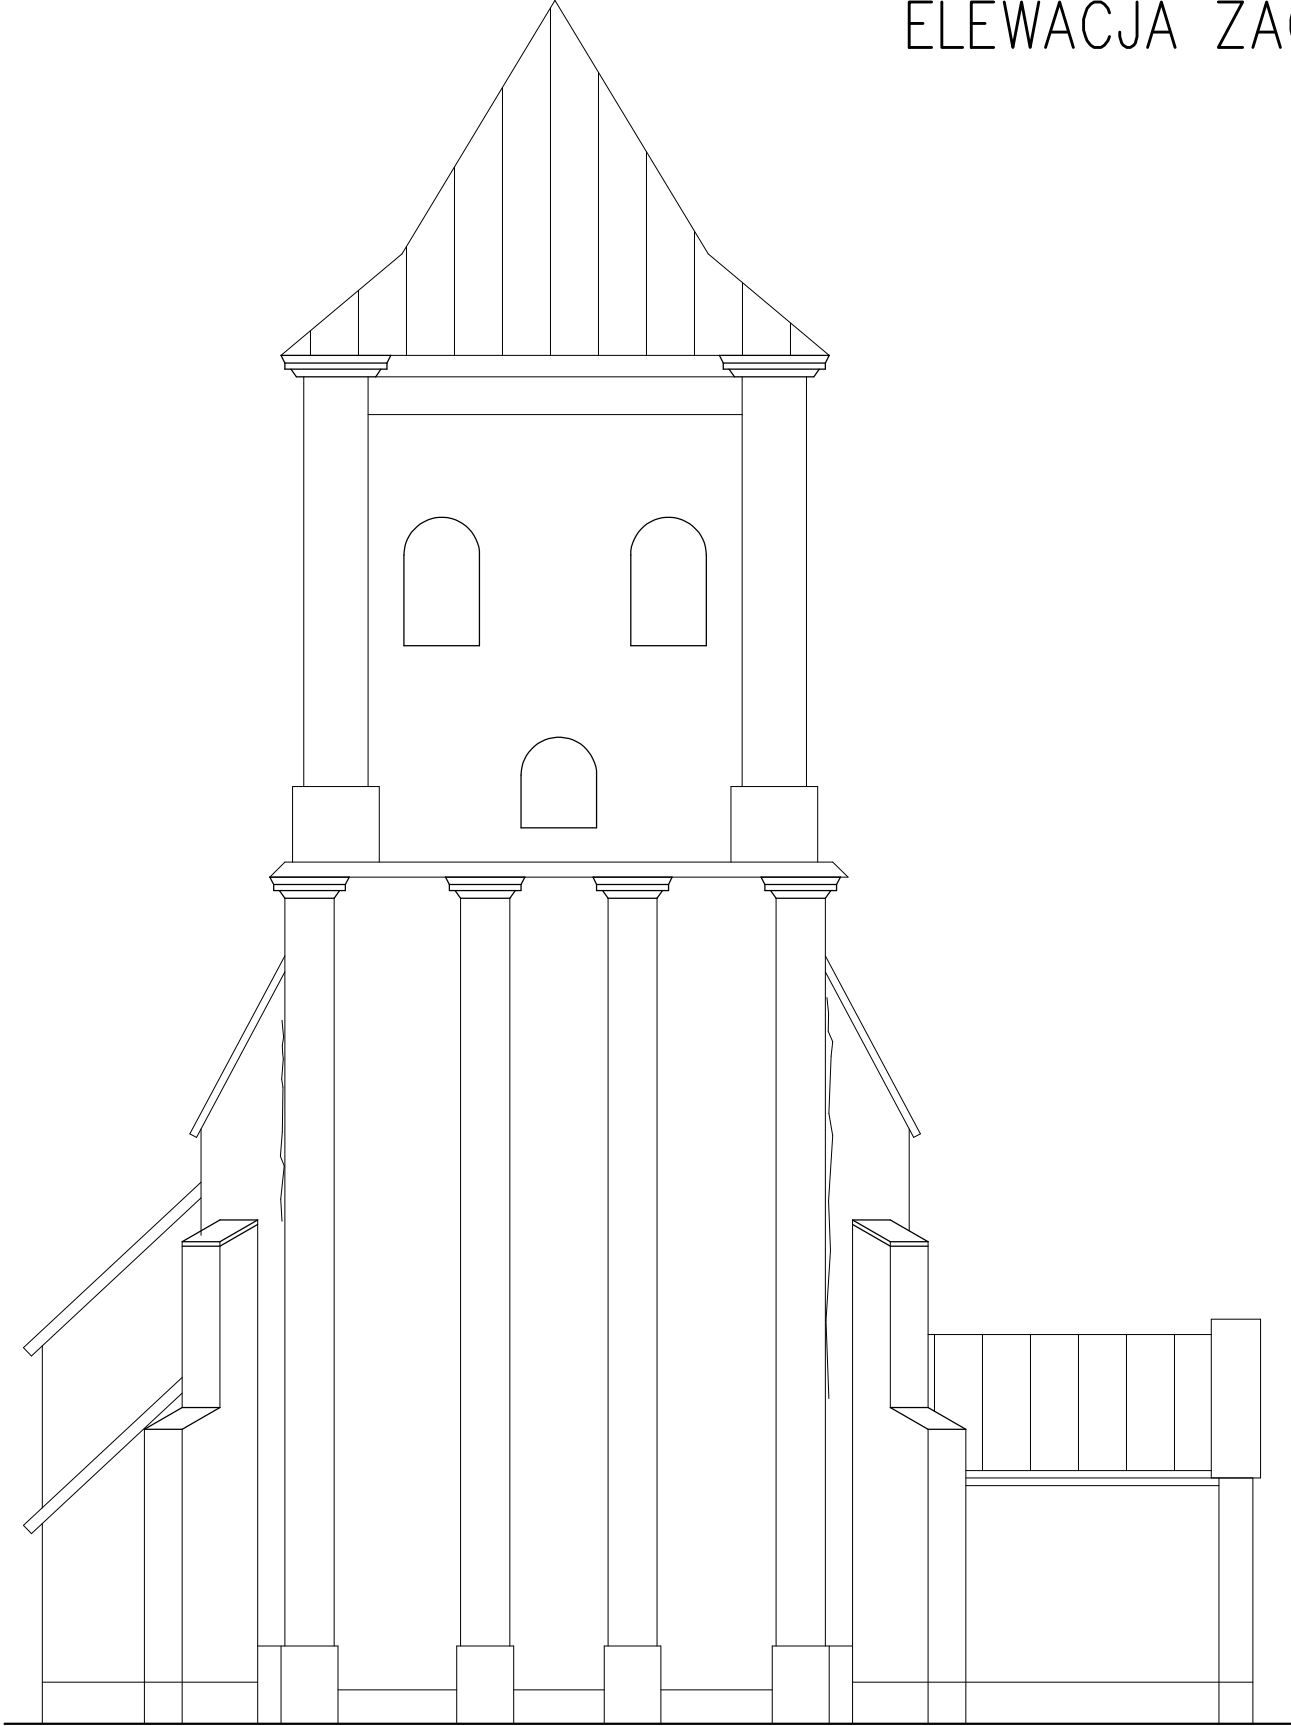

~ rysy i pęknięcia

temat: Dokumentacja techniczna sposobu zabezpieczenia i przeciwdziałania zniszczeniu formy terenu oraz znajdujących się na tej formie: budynku kościoła pw. św. Małgorzaty i jego ogrodzenia w Chybicach		<div>MGM PARTNER</div> <div>MGM PARTNER Sp. z o.o. Sp.k. biuro: 25-415 Kielce ul. Górna 19A/7 tel (041) 3610324 e-mail: biuro@mgmpartner.pl</div>	
stadium: EKSPERTYZA TECHNICZNA		skala: 1:100	data: 12/2022
branża: KONSTRUKCJA		nr upr: SWK/0111/P00K/06	podpis:
opracował: mgr inż. Marcin Nosek		nr upr:	podpis:
opracował: inż. Grzegorz Gregulski		licencja: AutoCAD	nr rys.: 1.2