


ELEWACJA ZACHODNIA–NAPRAWA USZKODZEŃ
skala 1:100

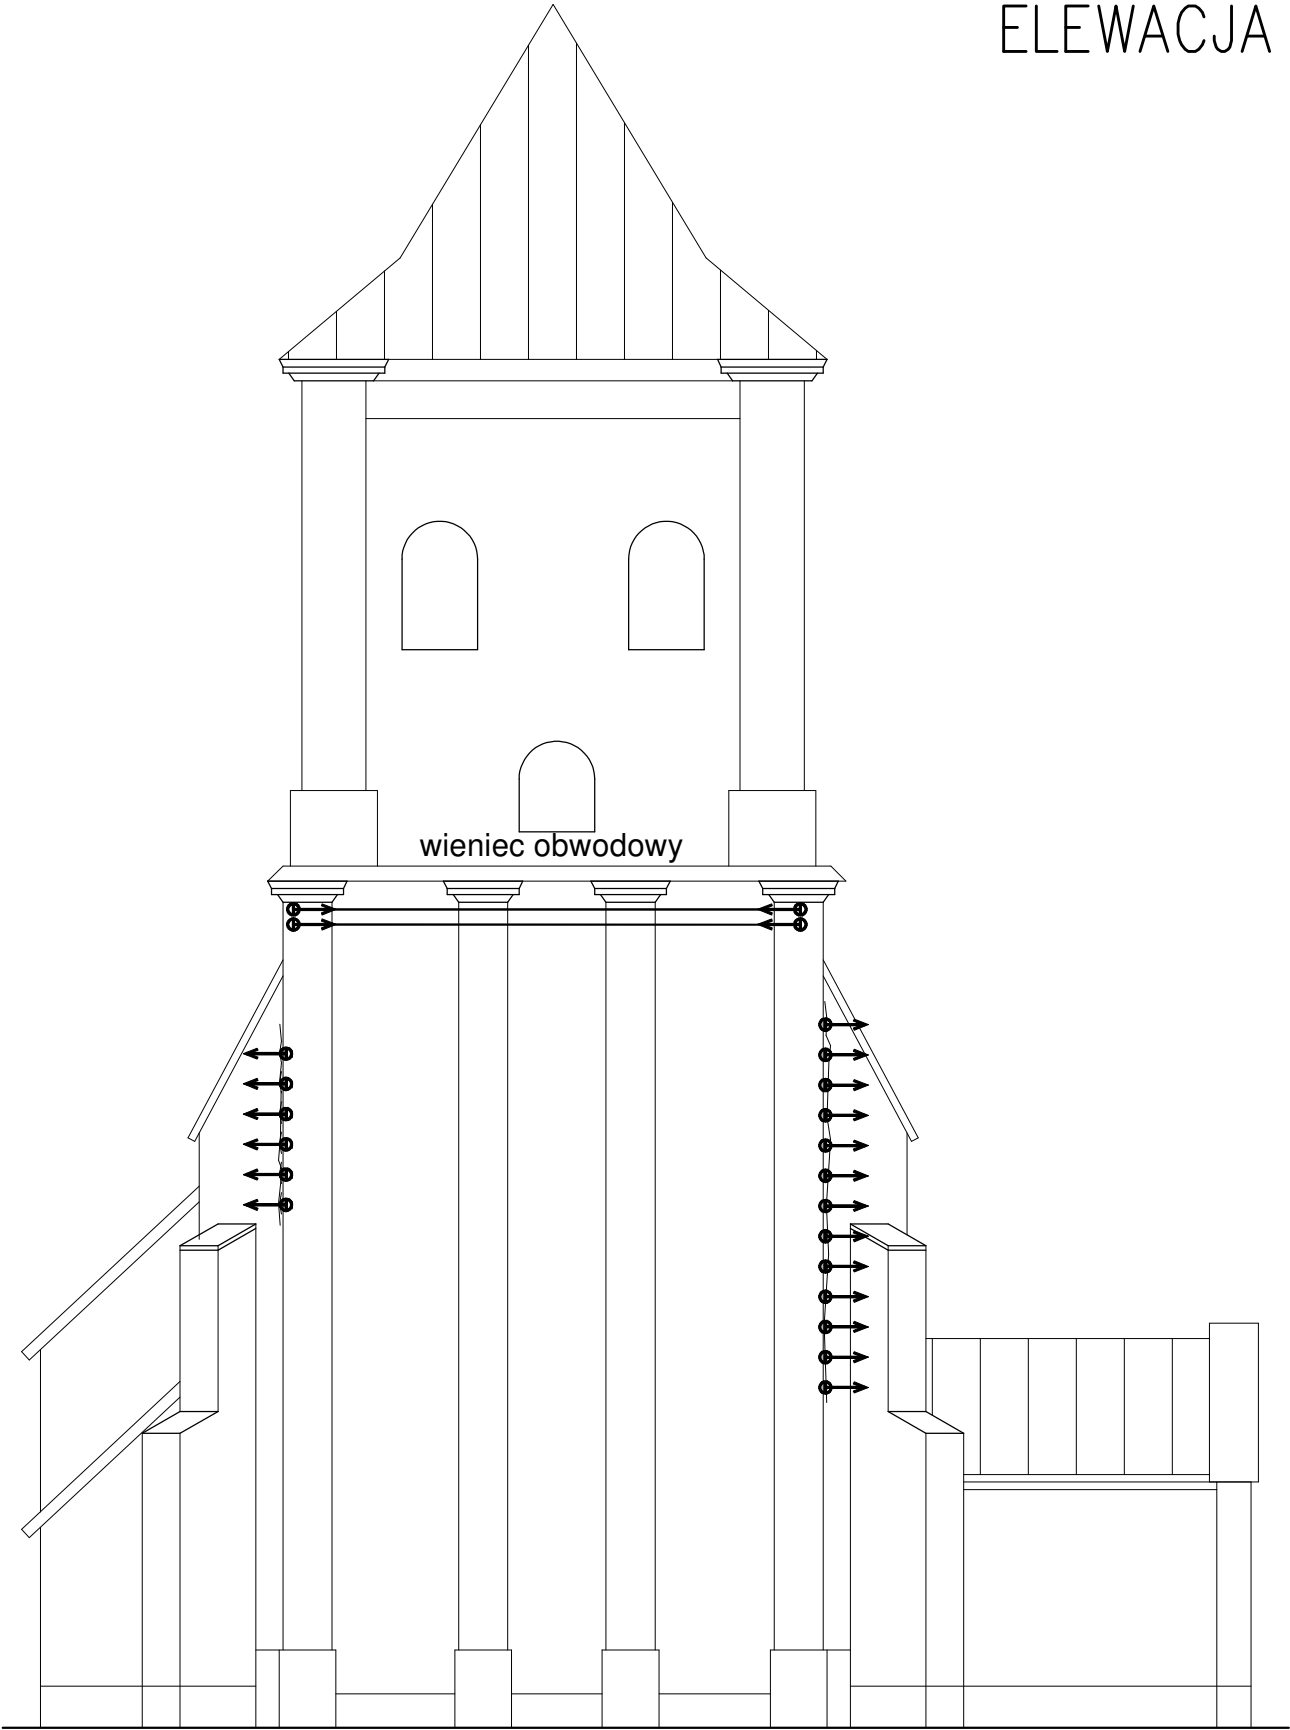

- wieniec obwodowy 4 Ø 10 mm
w dwóch rzędach
kierunek giecia pretów
dł. min. 350 mm
pret spiralny ze stali nierdzewnej Ø 8 mm
rysy i pęknięcia

temat: Dokumentacja techniczna sposobu zabezpieczenia i przeciwdziałania zniszczeniu formy terenu oraz znajdujących się na tej formie: budynku kościoła pw. św. Małgorzaty i jego ogrodzenia w Chybicach			
stadium: EKSPERTYZA TECHNICZNA			
branża: KONSTRUKCJA		skala: 1:100	data: 12/2022
opracował: mgr inż. Marcin Nosek		nr upr: SWK/0111/P00K/06	podpis:
opracował: inż. Grzegorz Gregulski		nr upr:	podpis:
rysunek: ELEWACJA ZACHODNIA NAPRAWA USZKODZEŃ		licencja: AutoCAD	nr rys.: 1.7