


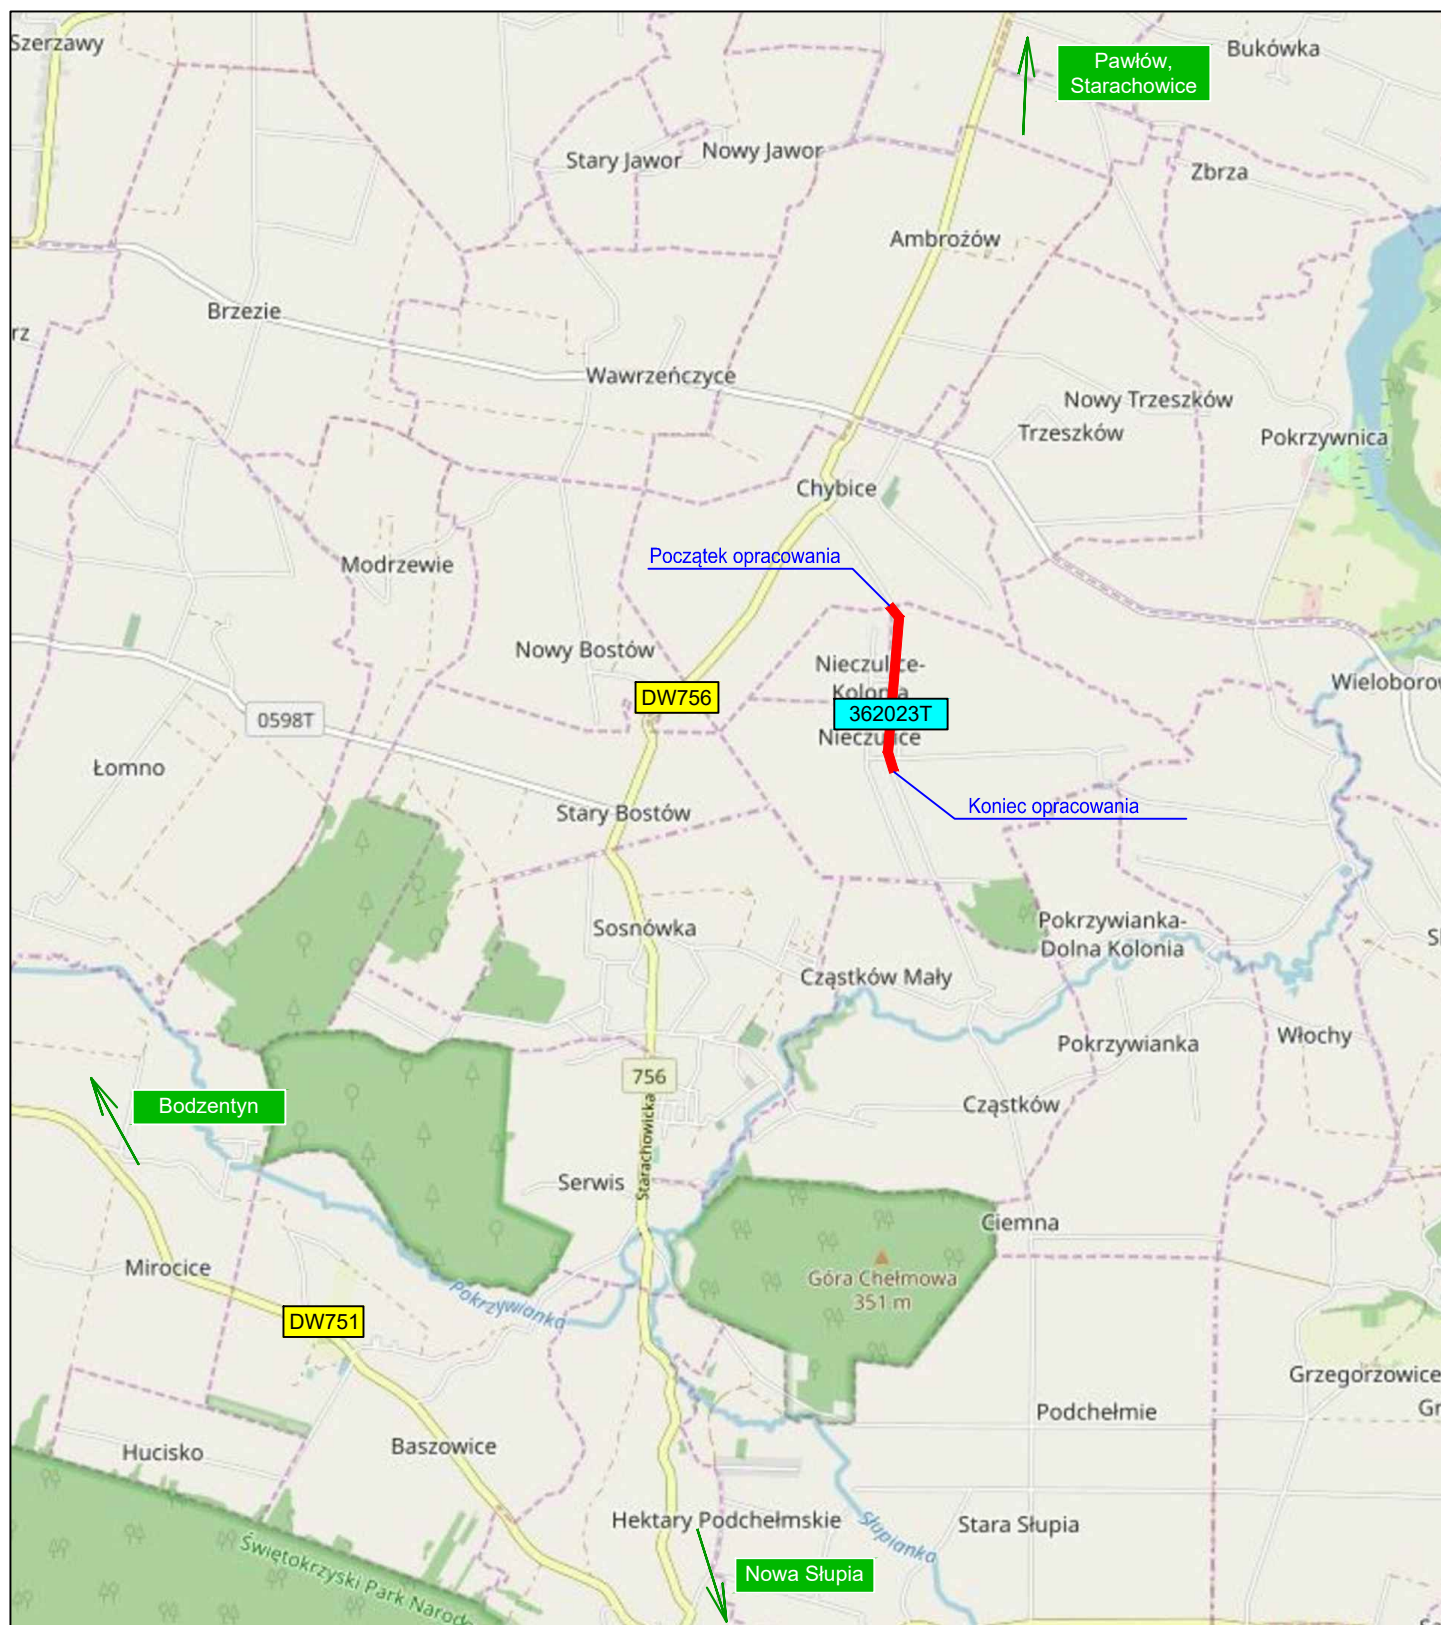

Lokalizacja odcinka drogi objętego opracowaniem

Zamawiający: Gmina Pawłów Pawłów 56; 27-225 Pawłów tel. 41 272 16 14; e-mail: urzadz@pawlow.pl		Wykonawca: "Ajko" Artur Kręcisz ul. Sikorskiego 6; 28-200 Staszów tel. 660 381 206; e-mail: artur@ajko.com.pl		
Obiekt: Przebudowa drogi gminnej 362023 T Chybice - Nieczulice od km 0+690 do km 1+688.				
Nazwa rysunku		Lokalizacja		Skala 1:25000
Opracowanie	Imię i nazwisko	Nr. uprawnień	Data	Podpis
Projektant	Artur Kręcisz	SWK/0087/PWBD/15 w branży drogowej	07.2021	
Asystent	Wojciech Marciniak		07.2021	
Data opracowania: Lipiec 2021		Branża Drogonia	Nr rysunku 1	Nr arkusza -