


ELEWACJA WSCHODNIA–INWENTARYZACJA USZKODZEŃ
skala 1:100

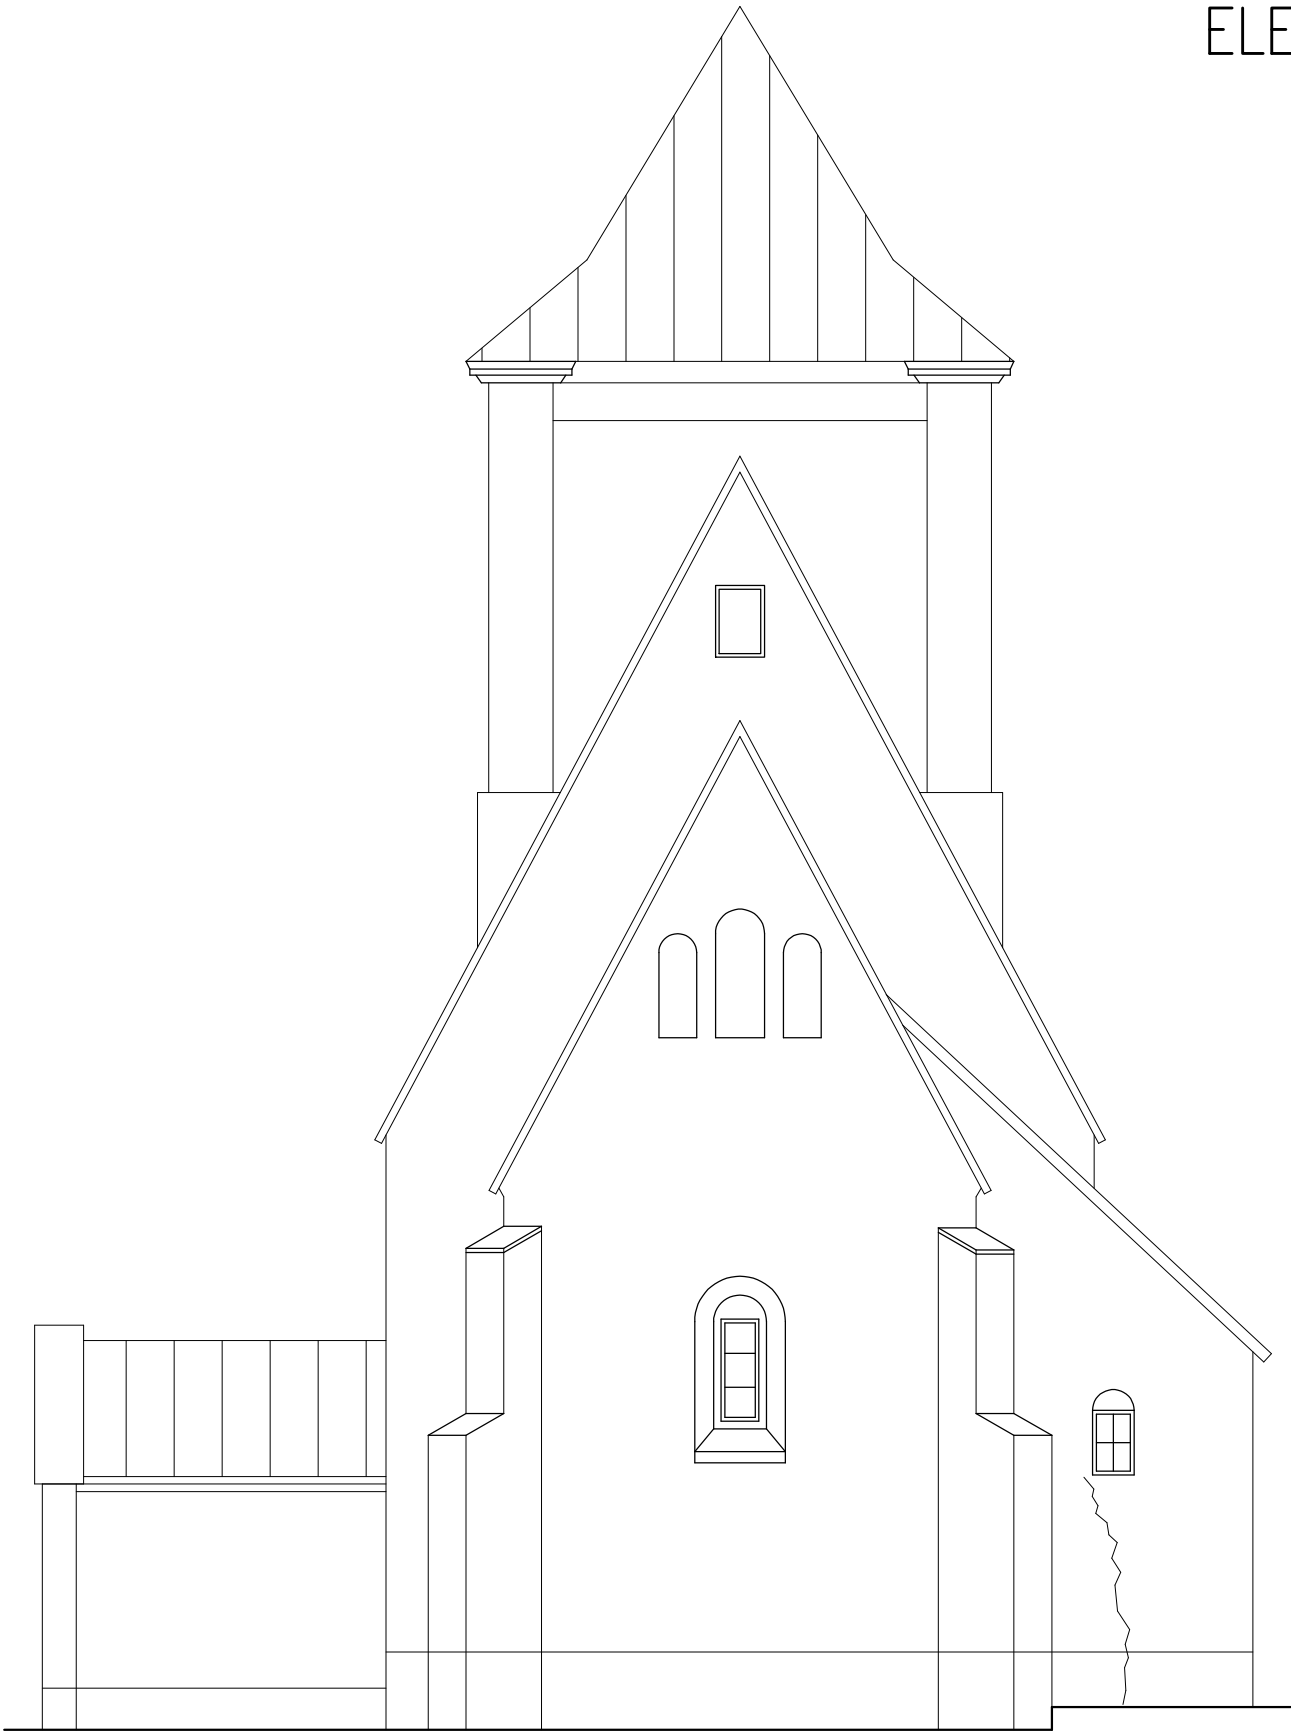

~ rysy i pęknięcia

temat:		<div><div>MGM</div><div>PARTNER</div><div><small>Sp. z o.o. Sp.k.</small></div></div> <div>MGM PARTNER Sp. z o.o. Sp.k. biuro: 25-415 Kielce ul. Górna 19A/7 tel (041) 3610324 e-mail: biuro@mgmpartner.pl</div>		
stadium: EKSPERTYZA TECHNICZNA				
branża: KONSTRUKCJA		skala: 1:100	data: 12/2022	
opracował: mgr inż. Marcin Nosek		nr upr: SWK/0111/P00K/06	podpis:	
opracował: inż. Grzegorz Gregulski		nr upr:	podpis:	
rysunek: ELEWACJA WSCHODNIA INWENTARYZACJA USZKODZEŃ		licencja: AutoCAD	rewizja:	nr rys.: 1.4