


MUR OPOROWY–INWENTARYZACJA USZKODZEŃ
skala 1:200

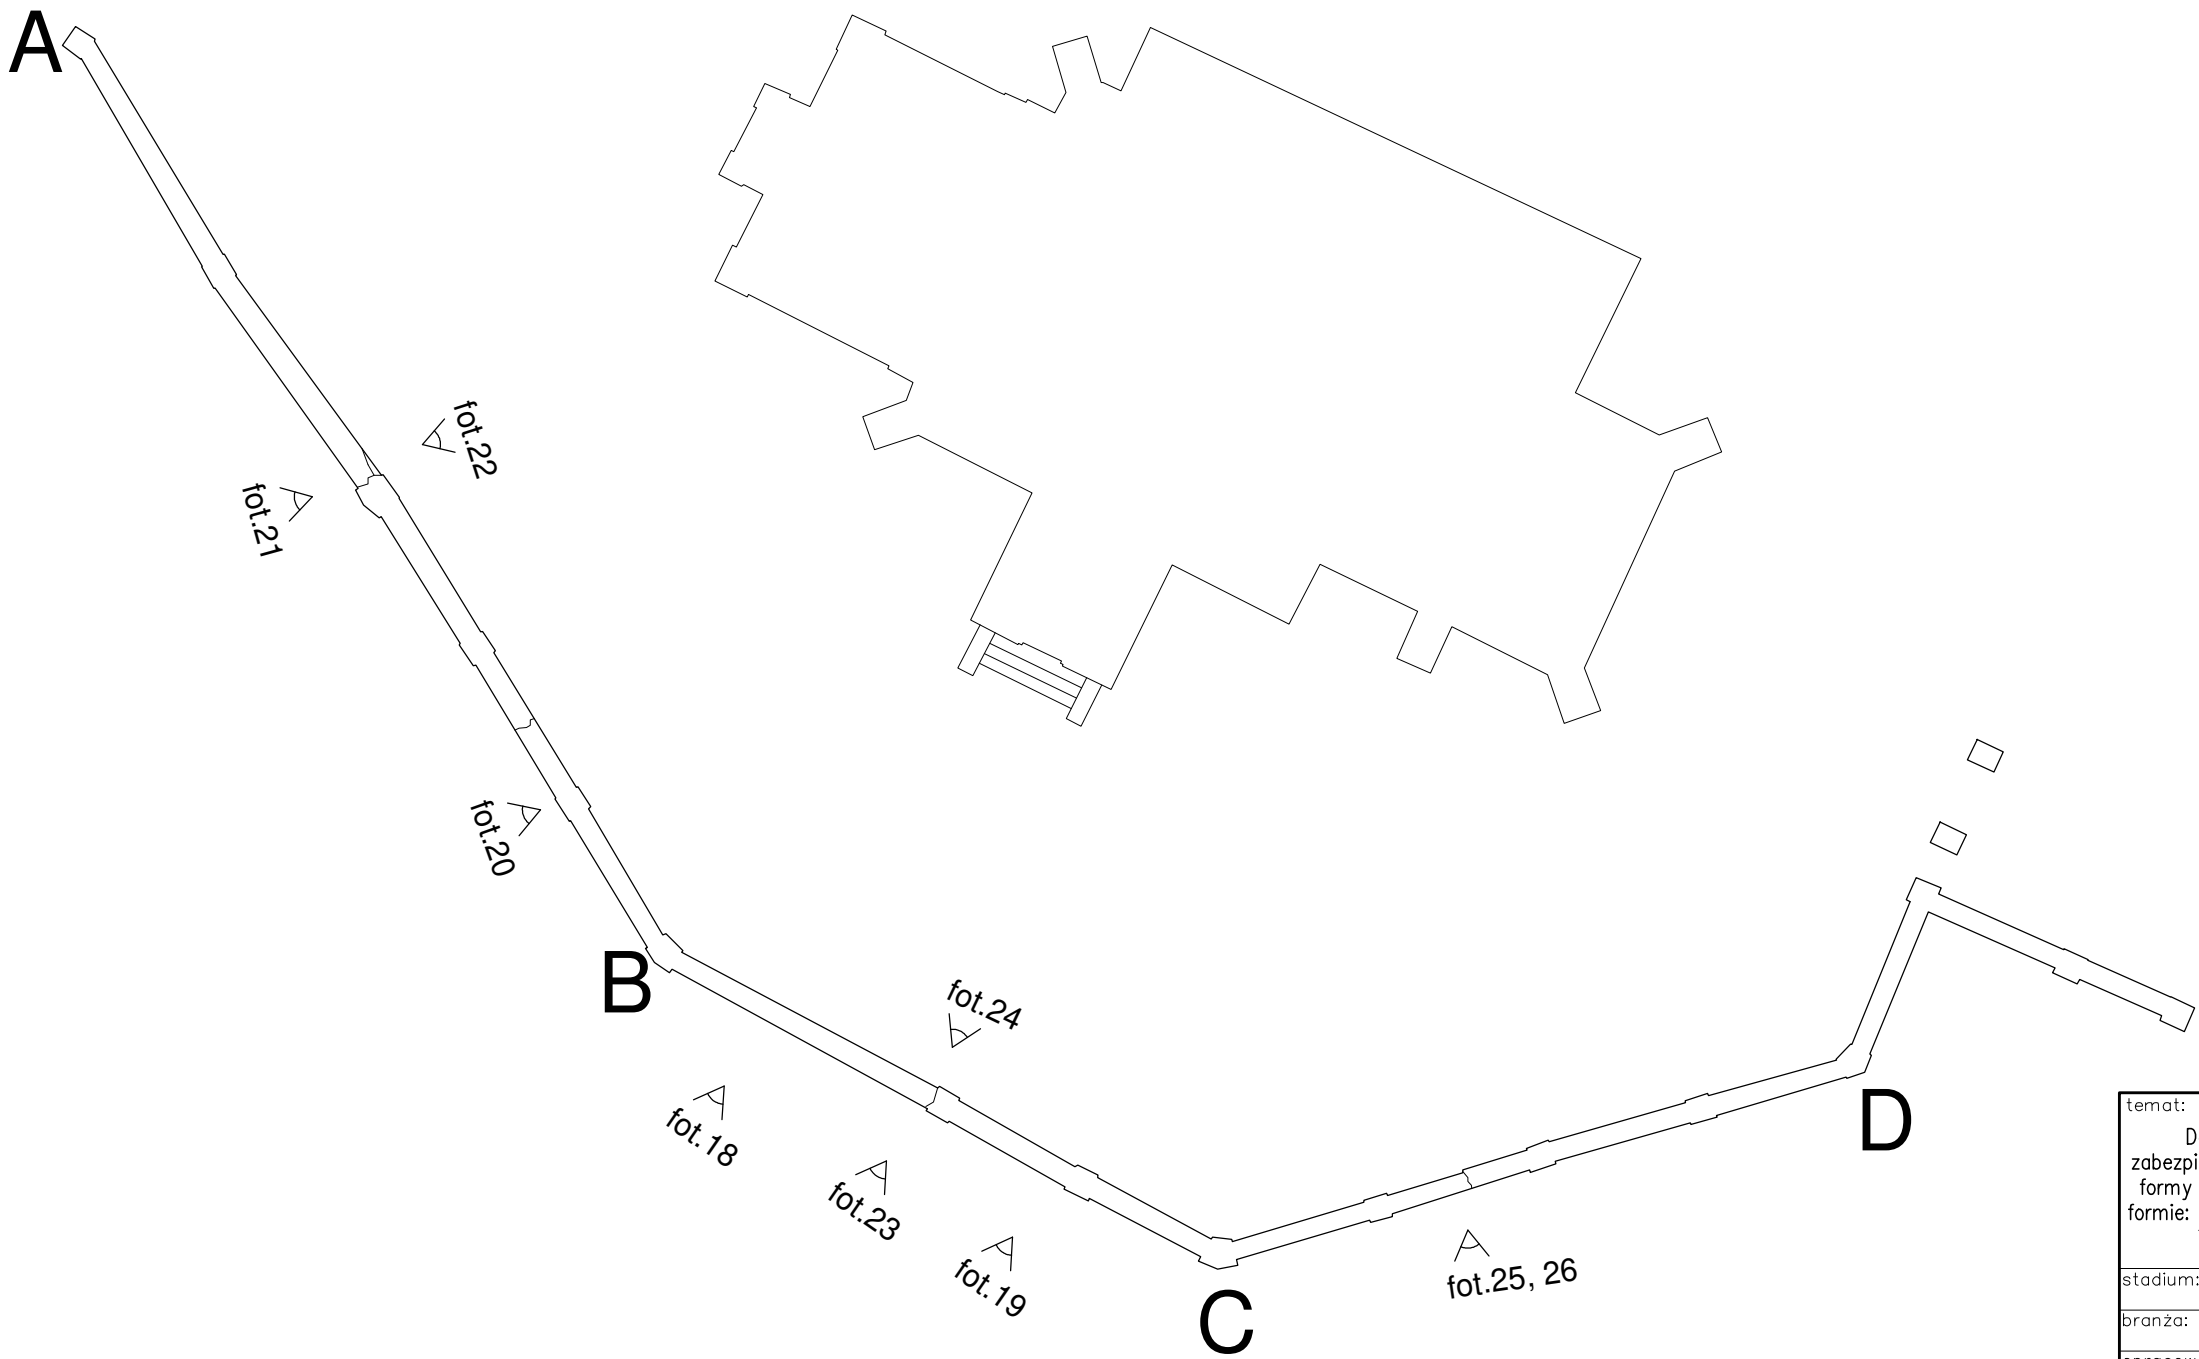

▲ fot.3 nr i kierunek wykonania fotografii
~ rysy i pęknięcia

temat: Dokumentacja techniczna sposobu zabezpieczenia i przeciwdziałania zniszczeniu formy terenu oraz znajdujących się na tej formie: budynku kościoła pw. św. Małgorzaty i jego ogrodzenia w Chybicach			<div>MGM PARTNER</div> <div>MGM PARTNER Sp. z o.o. Sp.k. biuro: 25-415 Kielce ul. Górna 19A/7 tel (041) 3610324 e-mail: biuro@mgmpartner.pl</div>		
stadium: EKSPERTYZA TECHNICZNA			skala: 1: 200	data: 12/2022	
branża: KONSTRUKCJA			nr upr: SWK/0111/P00K/06	podpis:	
opracował: mgr inż. Marcin Nosek			nr upr:	podpis:	
opracował: inż. Grzegorz Gregulski			licencja: AutoCAD	rewizja:	nr rys.: 2.1
rysunek: MUR OPOROWY INWENTARYZACJA USZKODZEŃ					