


RZUT PRZYZIEMIA – INWENTARYZACJA USZKODZEŃ  
skala 1:100

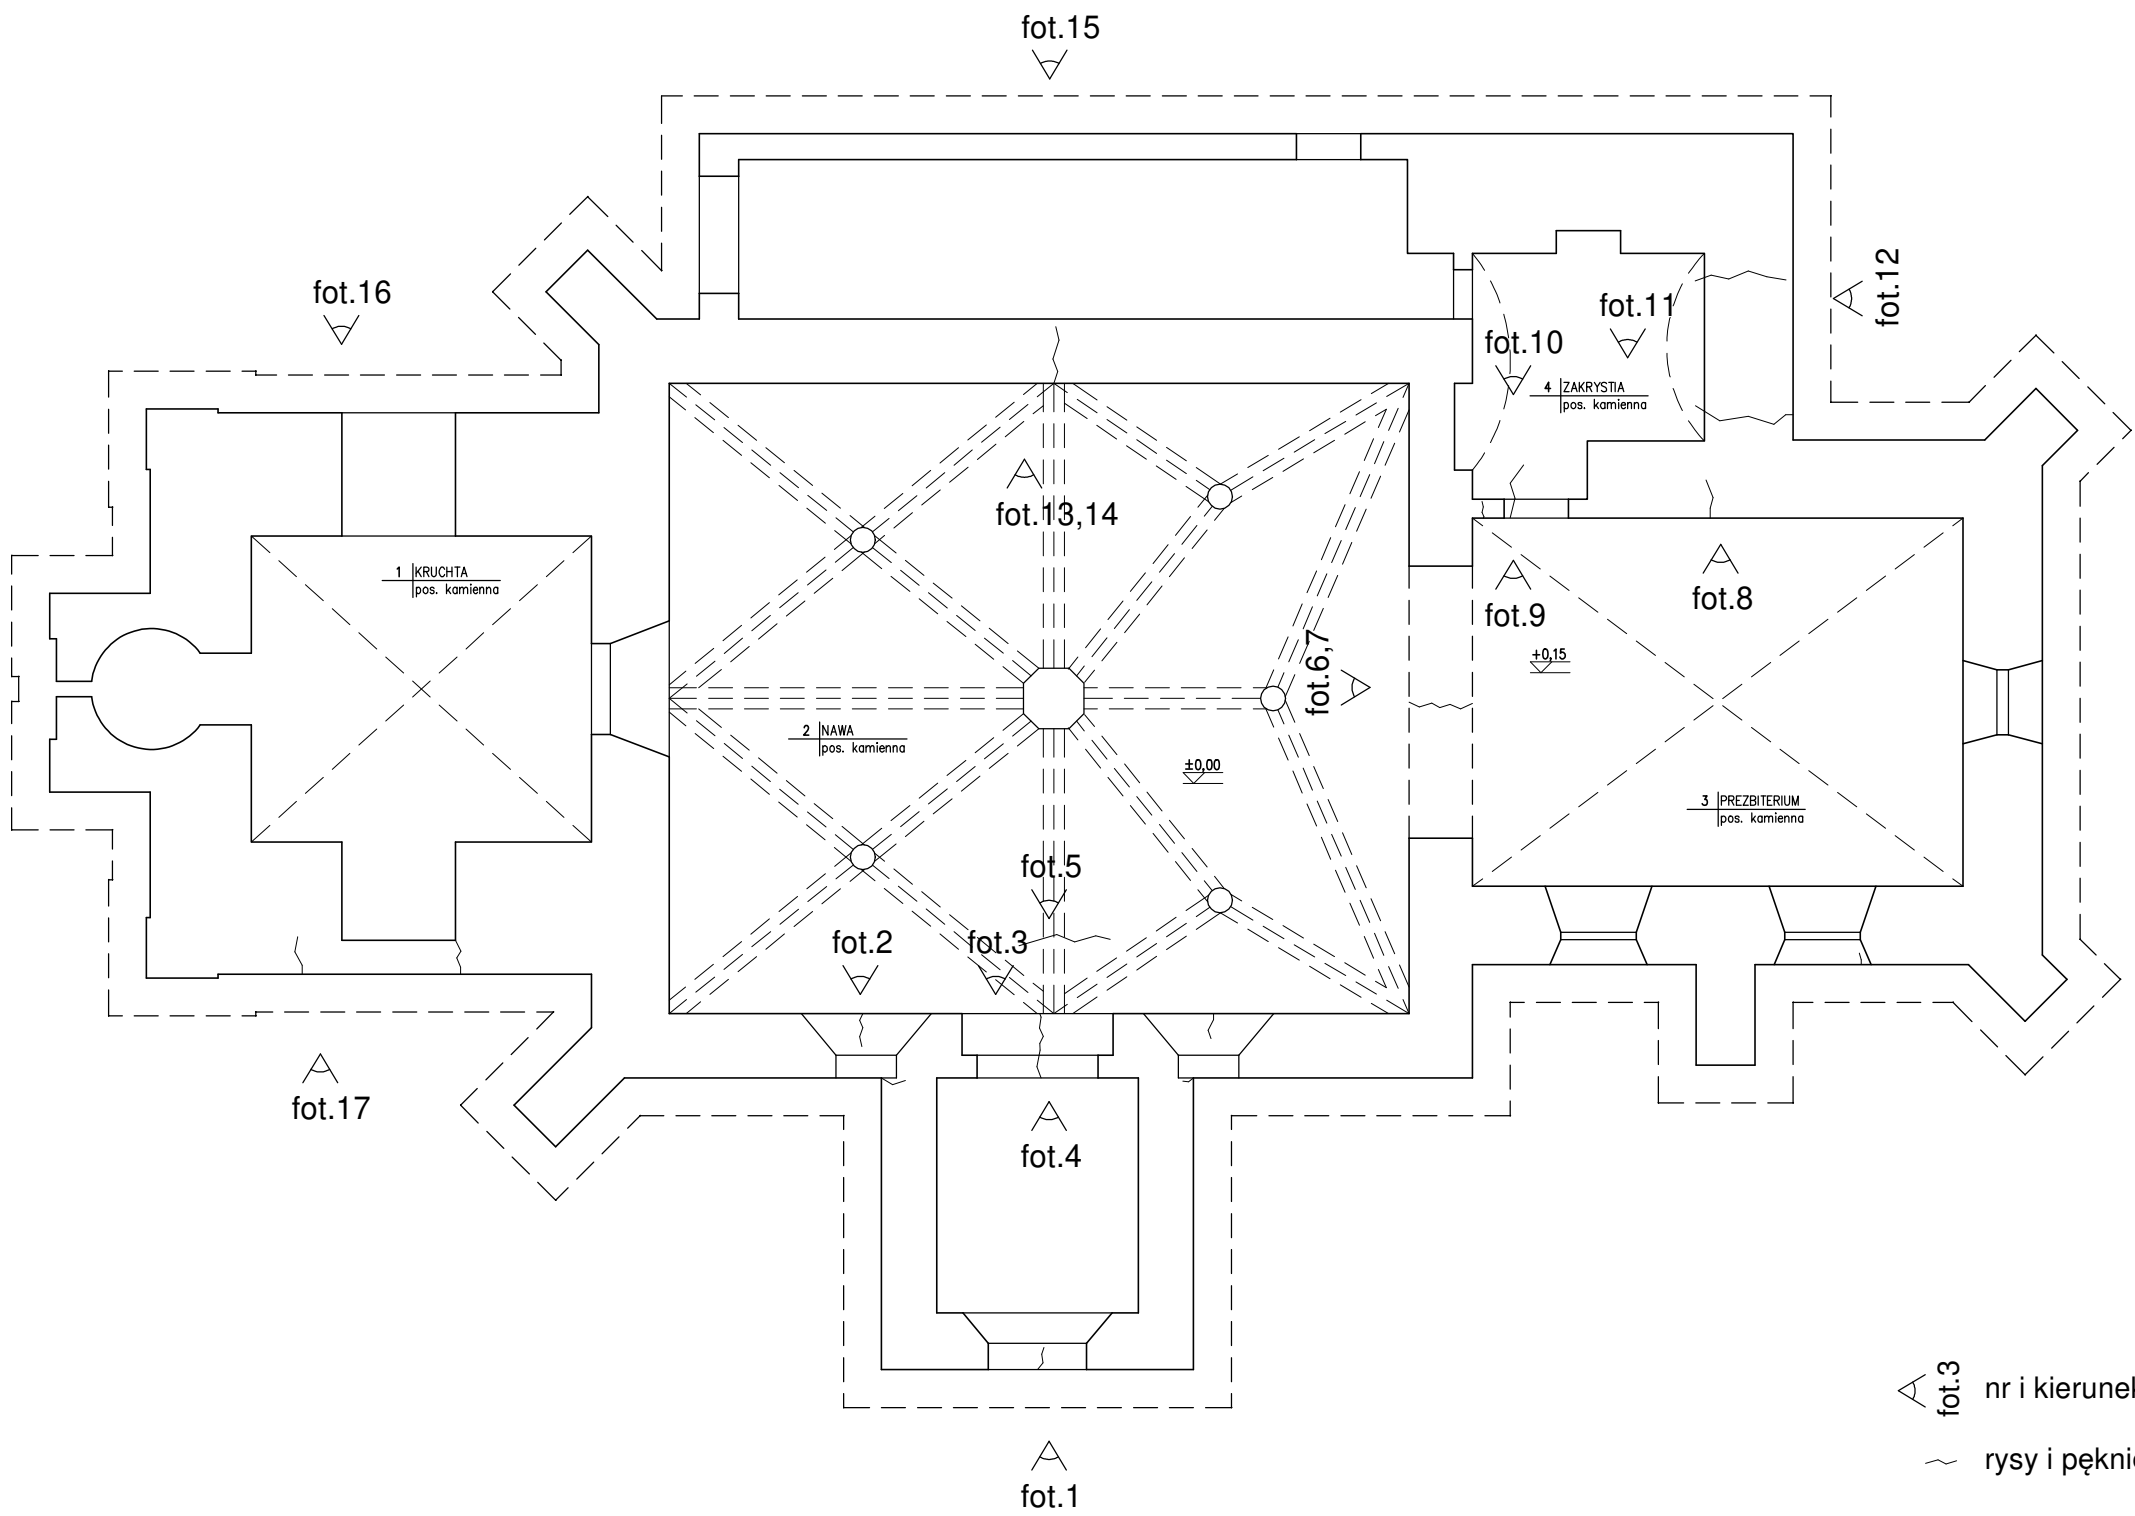

△ fot.3 nr i kierunek wykonania fotografii  
~ rysy i pęknięcia

temat: Dokumentacja techniczna sposobu zabezpieczenia i przeciwdziałania zniszczeniu formy terenu oraz znajdujących się na tej formie: budynku kościoła pw. św. Małgorzaty i jego ogrodzenia w Chybicach			<b>MGM PARTNER</b> Sp. z o.o. Sp.k. biuro: 25-415 Kielce ul. Górna 19A/7 tel (041) 3610324 e-mail: biuro@mgmpartner.pl		
stadium: EKSPERTYZA TECHNICZNA			skala: 1:100	data: 12/2022	
branża: KONSTRUKCJA			nr upr: SWK/0111/P00K/06	podpis:	
opracował: mgr inż. Marcin Nosek			nr upr:	podpis:	
opracował: inż. Grzegorz Gregulski			licencja:	rewizja:	nr rys.: 1.1
rysunek: RZUT PRZYZIEMIA INWENTARYZACJA USZKODZEŃ			AutoCAD		