


LOKALIZACJA ODKRYWEK FUNDAMENTOWYCH

skala 1:200 /1:50


OM-1, OM-2

ODKRYWKA FUNDAMENTU

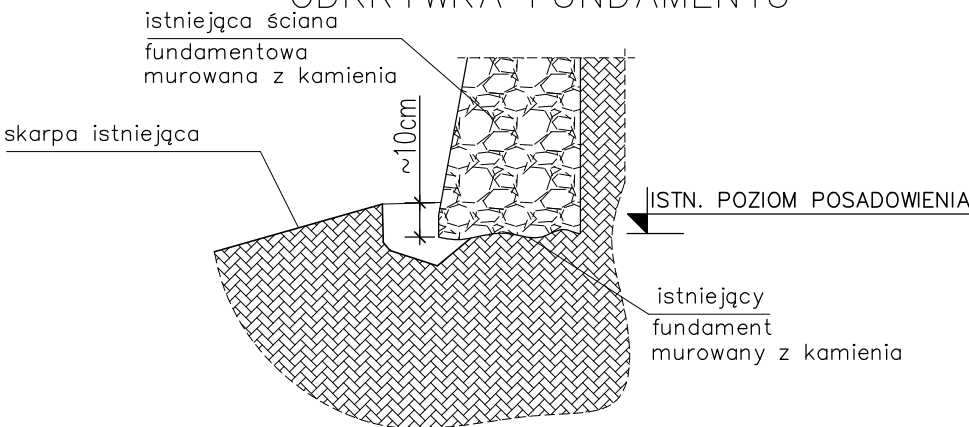


OM-3

ODKRYWKA FUNDAMENTU

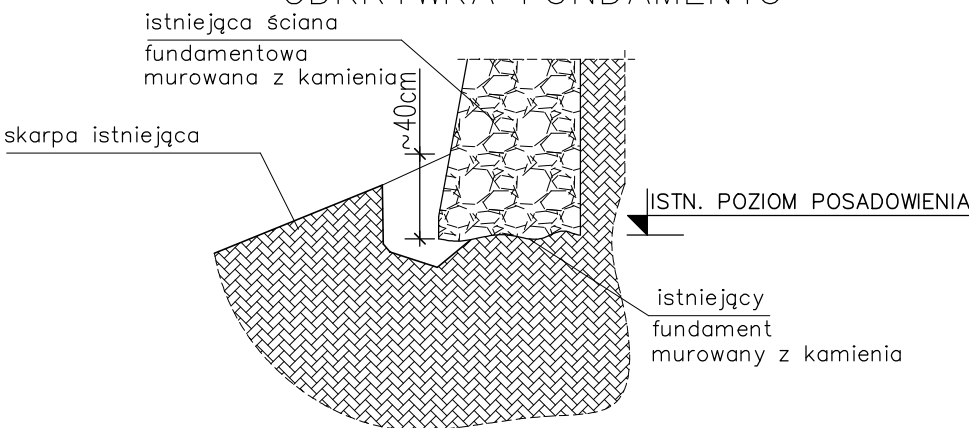

OM-4

ODKRYWKA FUNDAMENTU

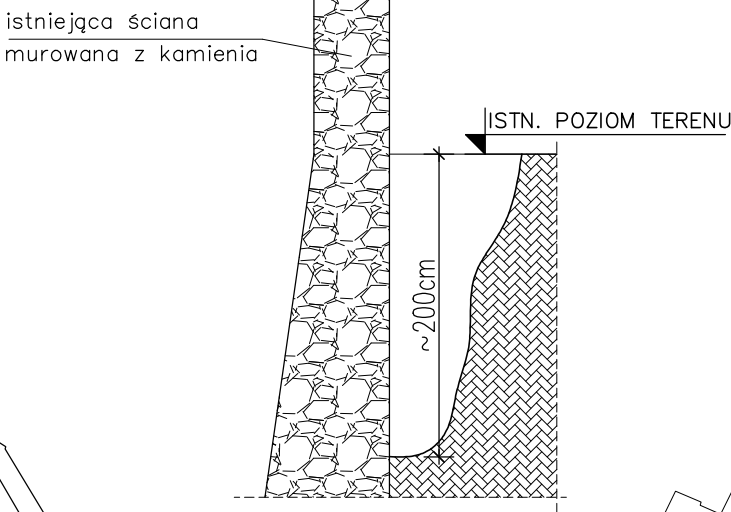

A

OM-4

ODKRYWKA FUNDAMENTU

B

OM-3

ODKRYWKA FUNDAMENTU

OM-2

ODKRYWKA FUNDAMENTU

C

OM-1

ODKRYWKA FUNDAMENTU

D

temat:
Dokumentacja techniczna sposobu zabezpieczenia i przeciwdziałania zniszczeniu formy terenu oraz znajdujących się na tej formie: budynku kościoła pw. św. Małgorzaty i jego ogrodzenia w Chybicach

stadium:
EKSPERTYZA TECHNICZNA

branża:
KONSTRUKCJA

opracował:
mgr inż. Marcin Nosek

opracował:
inż. Grzegorz Gregulski

rysunek:
LOKALIZACJA ODKRYWEK FUNDAMENTOWYCH
MUR OPOROWY

MGM
PARTNER

MGM PARTNER Sp. z o.o. Sp.k.
biuro: 25-415 Kielce ul. Górna 19A/7
tel (041) 3610324 e-mail: biuro@mgmpartner.pl

skala:
1:200

data:
12/2022

nr upr:
SWK/0111/P00K/06

podpis:

podpis:

licencja:
AutoCAD

rewizja:

nr rys.:
2.2