


WZMOCNIENIE FUNDAMENTU MURU OPOROWEGO

skala 1:200 /1:50

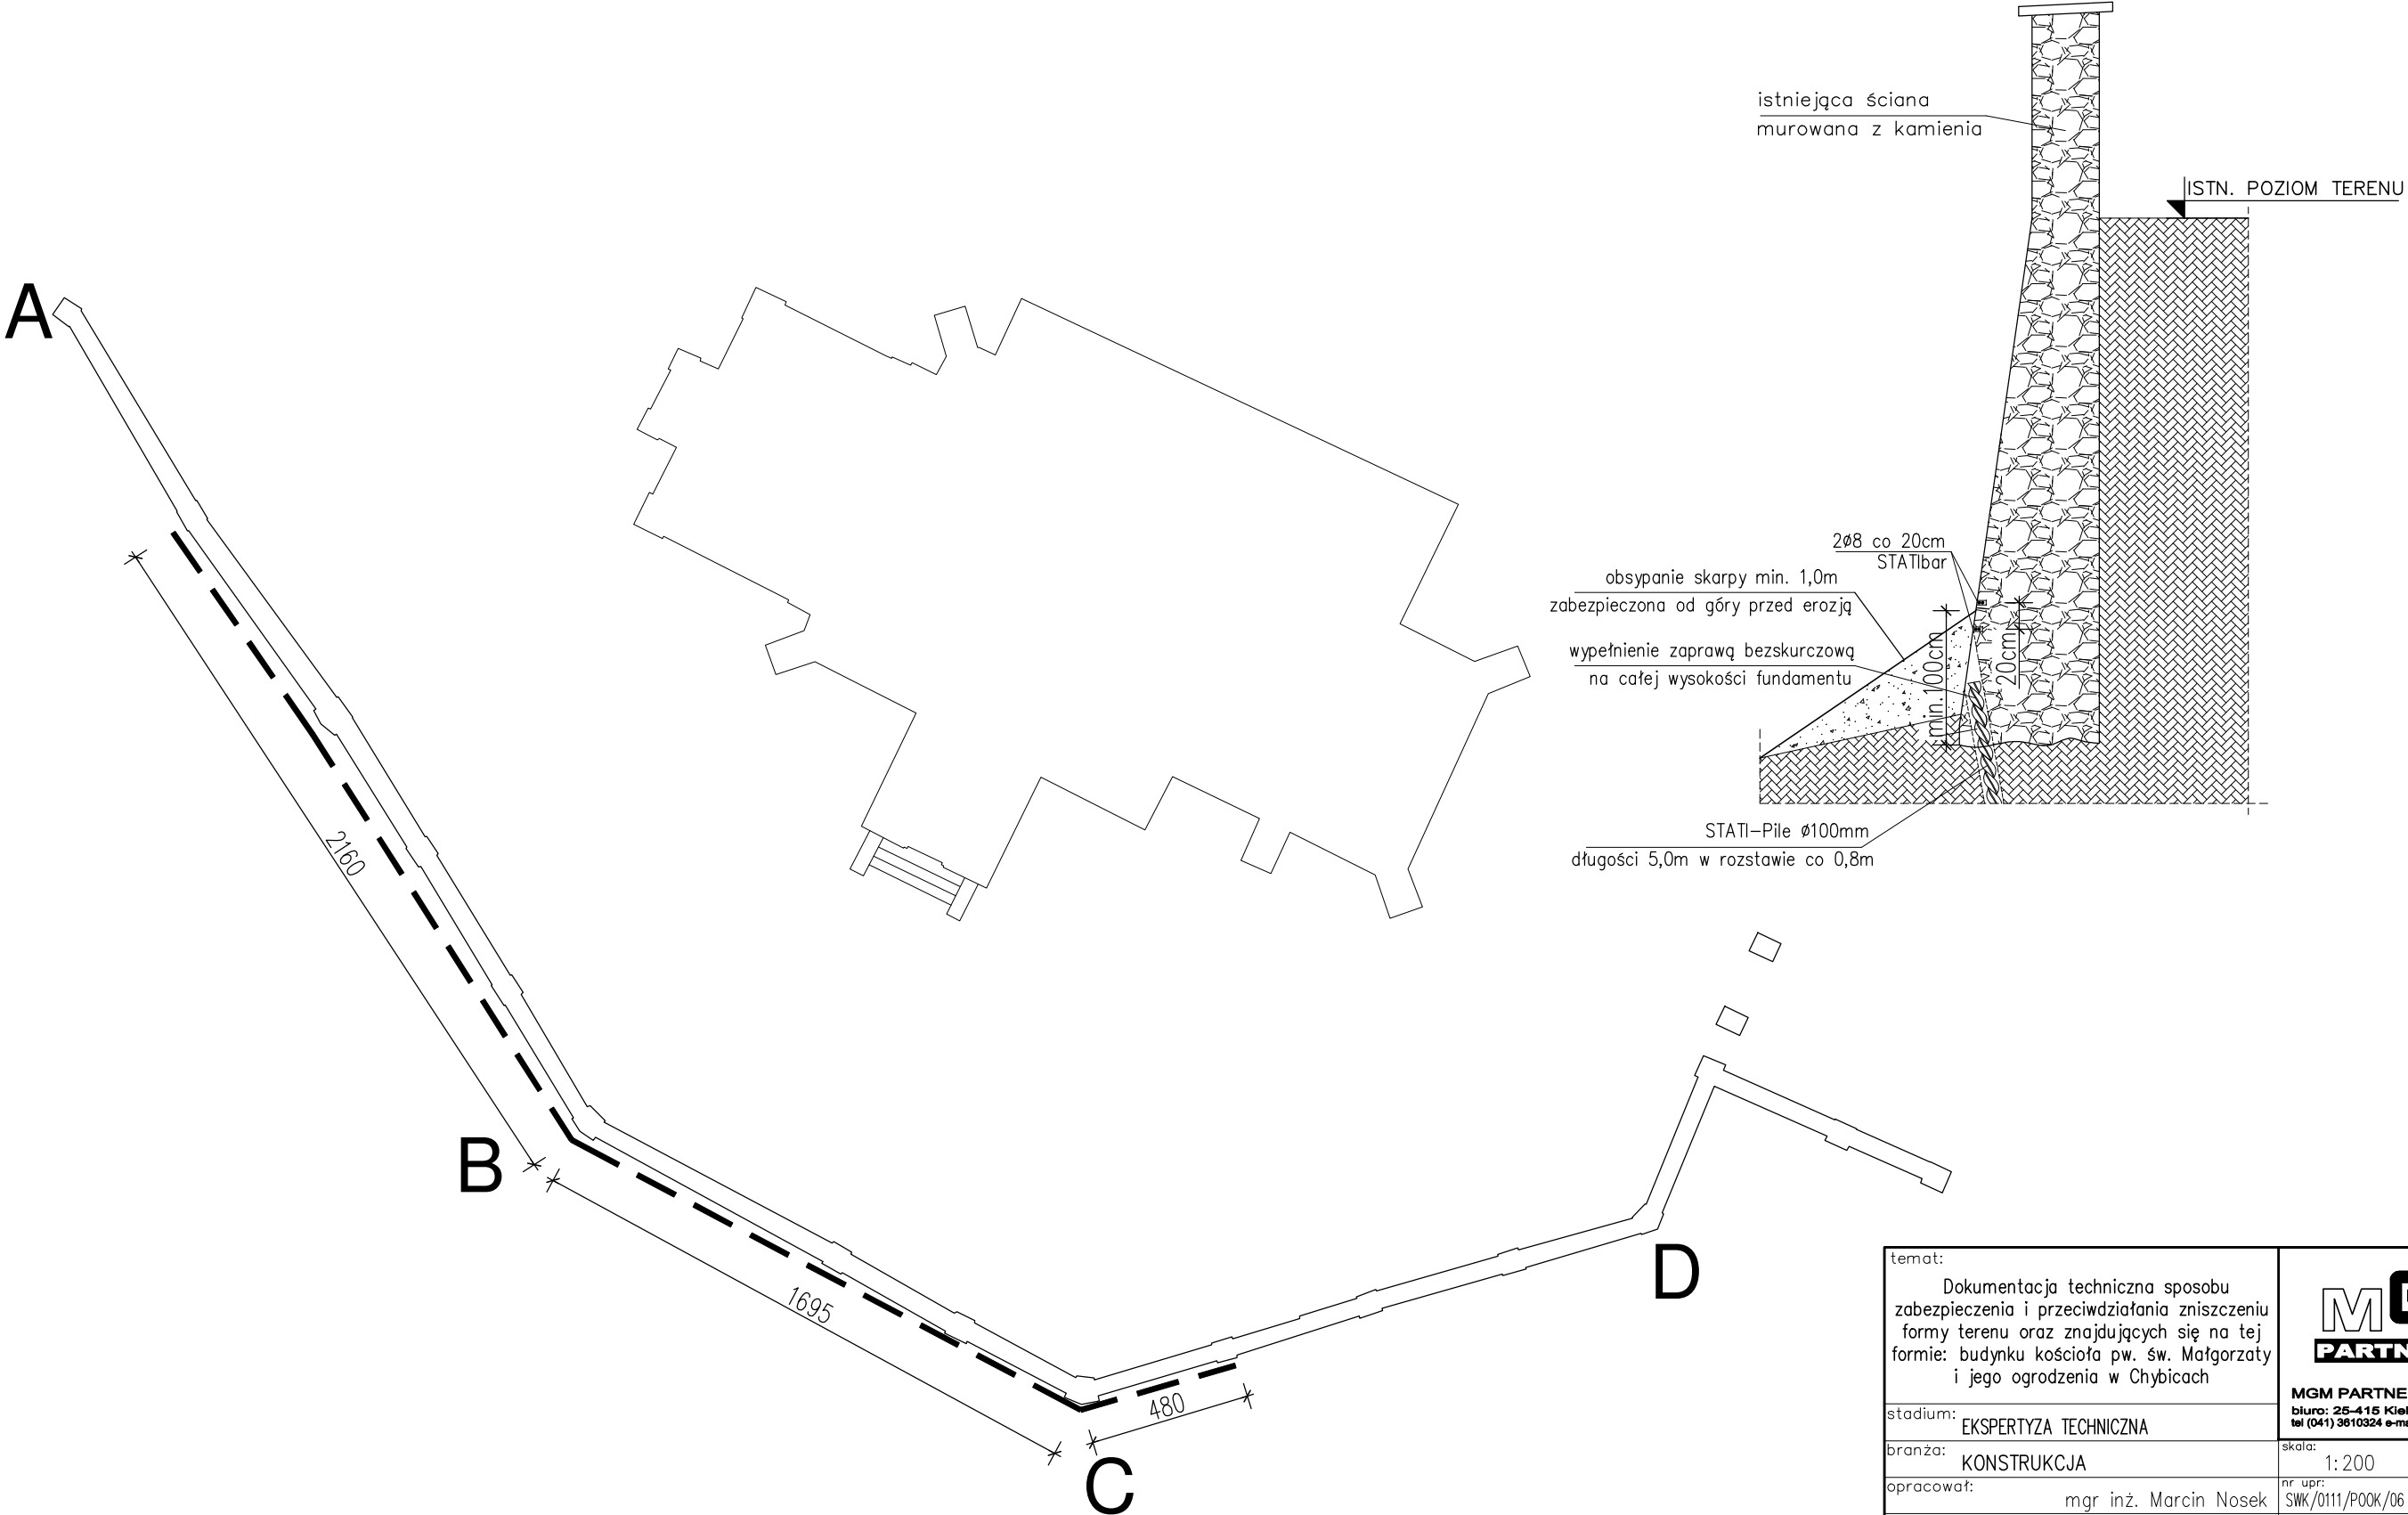

— — Zakres wzmocnienia mikropalami

temat: Dokumentacja techniczna sposobu zabezpieczenia i przeciwdziałania zniszczeniu formy terenu oraz znajdujących się na tej formie: budynku kościoła pw. św. Małgorzaty i jego ogrodzenia w Chybicach			MGM PARTNER Sp. z o.o. Sp.k. biuro: 25-415 Kielce ul. Górna 19A/7 tel (041) 3610324 e-mail: biuro@mgmpartner.pl		
stadium: EKSPERTYZA TECHNICZNA			skala: 1:200	data: 12/2022	
branża: KONSTRUKCJA			nr upr: SWK/0111/P00K/06	podpis:	
opracował: mgr inż. Marcin Nosek			nr upr:	podpis:	
opracował: inż. Grzegorz Gregulski			licencja: AutoCAD	rewizja:	nr rys.: 2.3
rysunek: WZMOCNIENIE FUNDAMENTU MURU OPOROWEGO					