


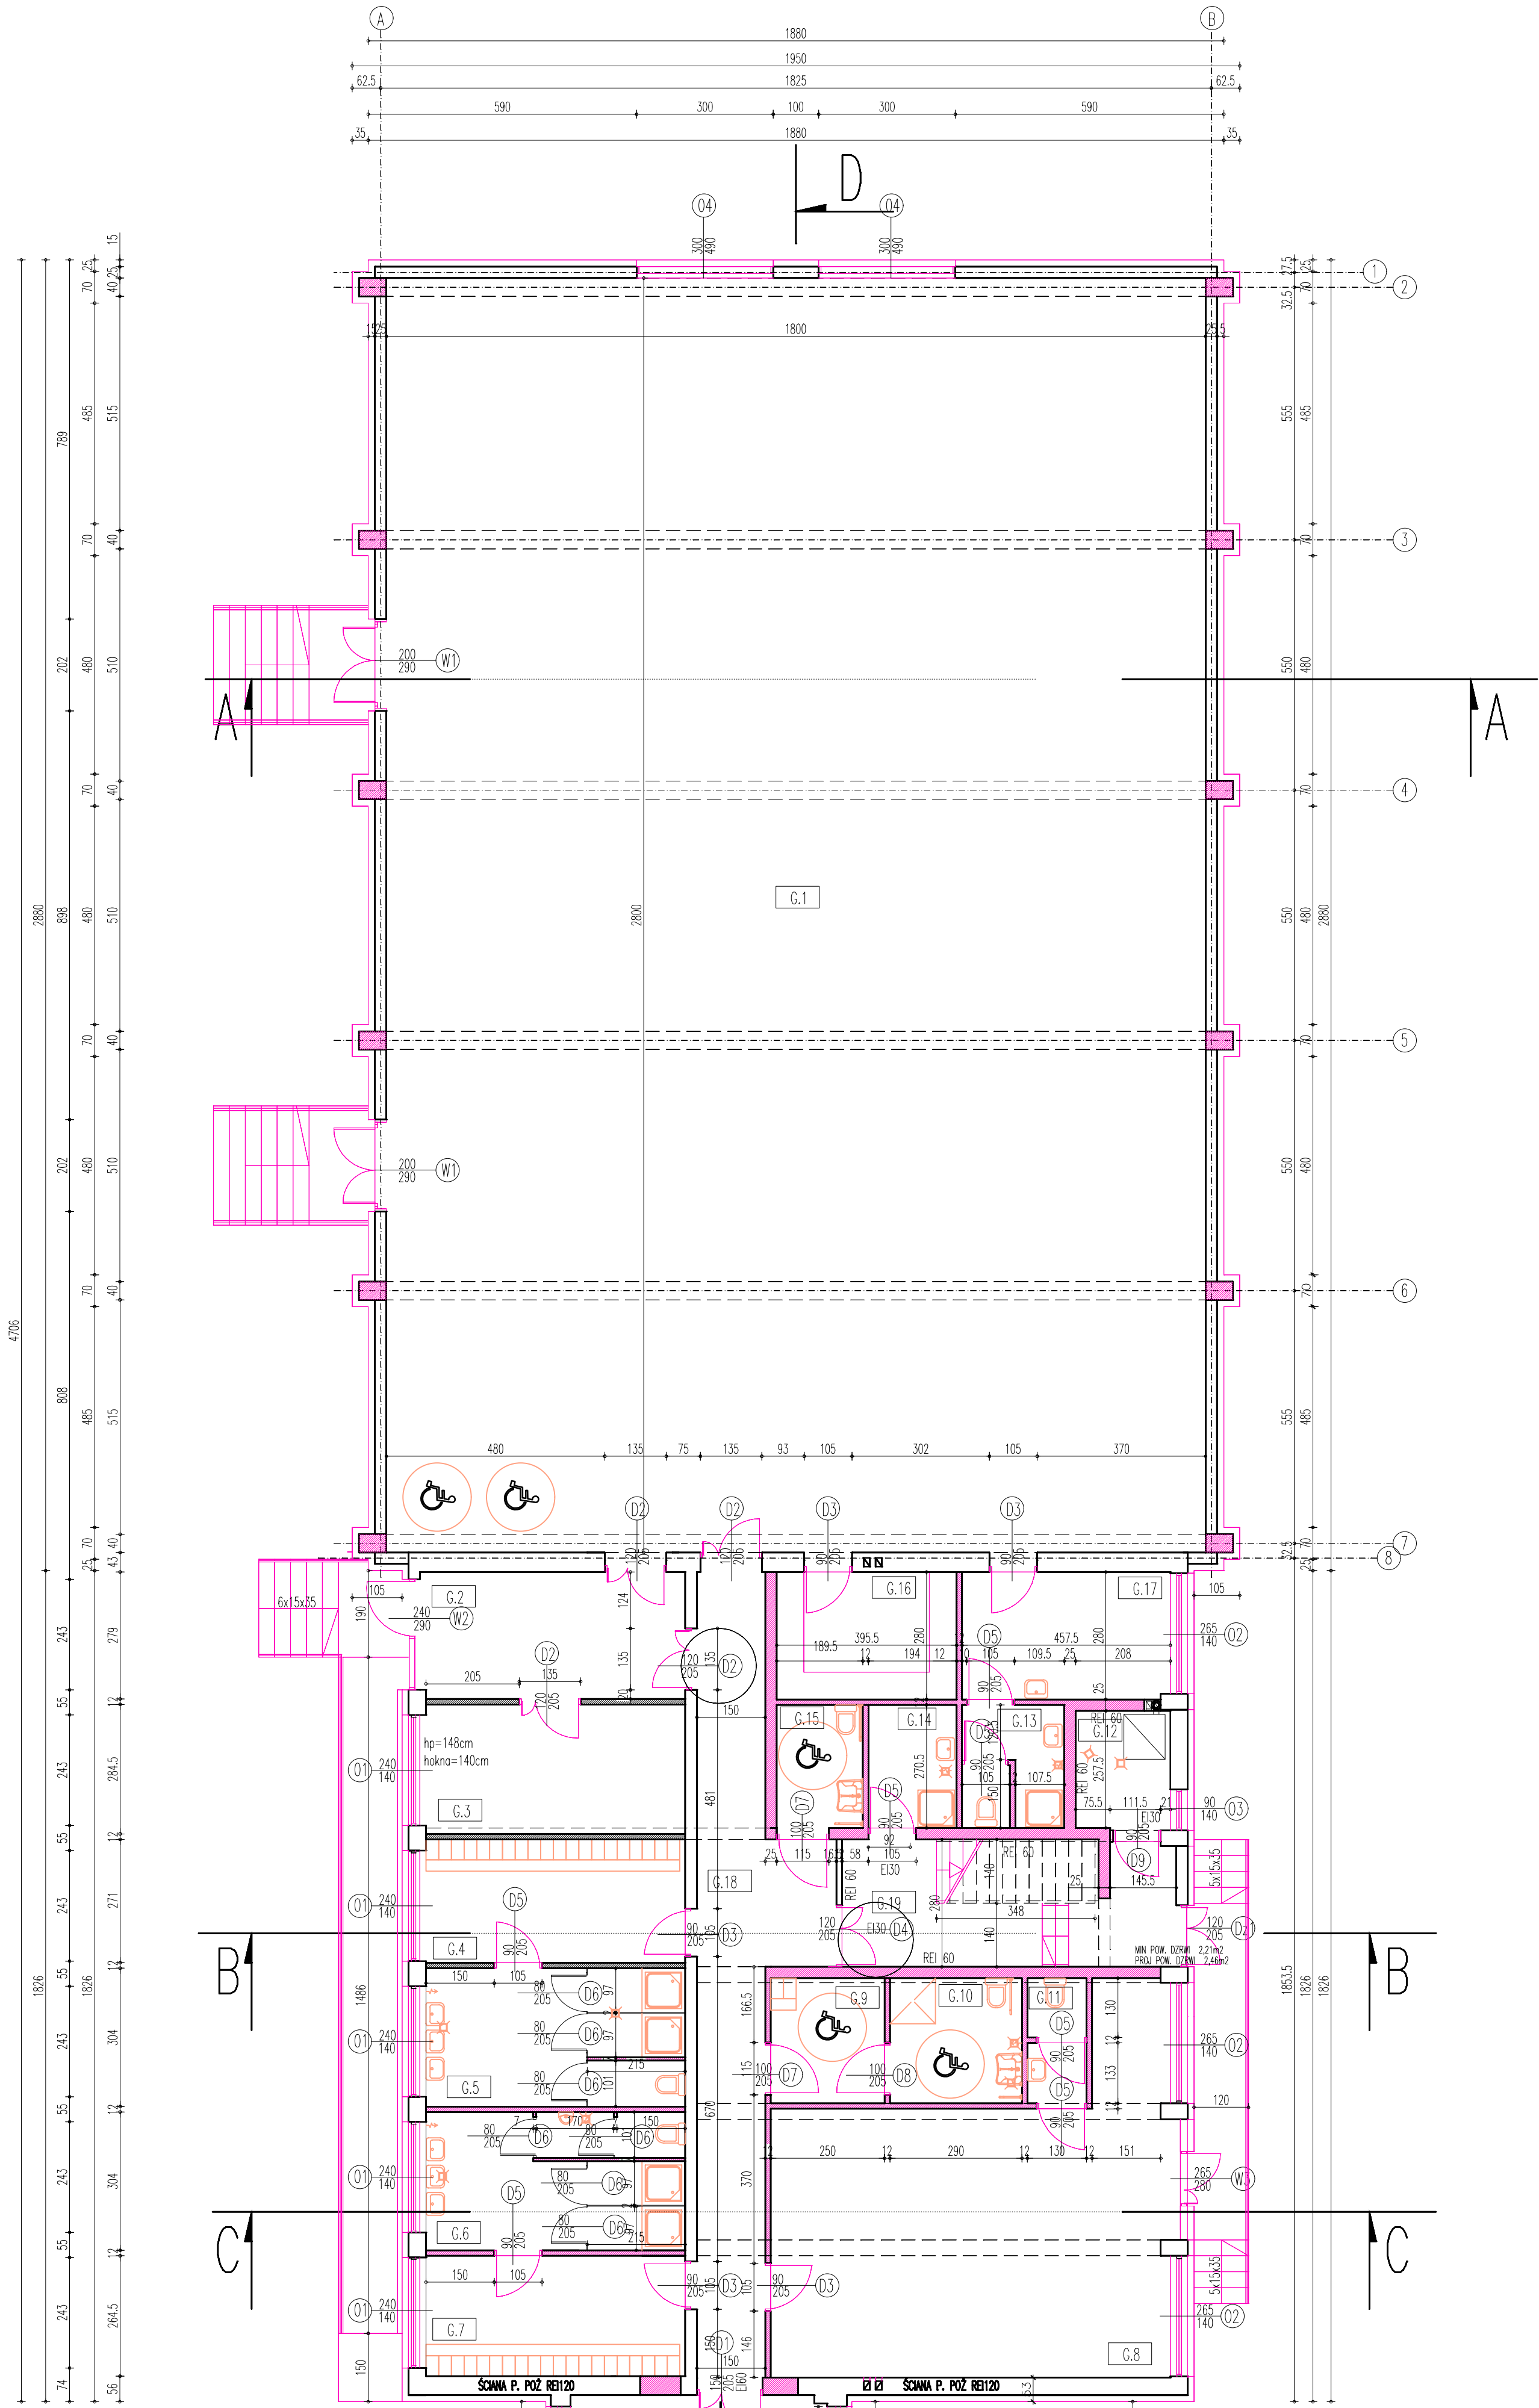

ZESTAWIENIE POMIESZCZEN

NR	POMIESZCZENIE	POWIERZCHNIA[m ²]	WYKONANIE

UWAGA:
Pomieszczenie policzone zgodnie z rozporządzeniem
Ministra Transportu, Budownictwa i Gospodarki
Miejscowej z dnia 25 kwietnia 2012 r.
w sprawie szczegółowego zakresu i formy projektu
budowlanego. (Dz. U. poz. 462)

UWAGA! WSZYSTKIE WYMARY SPRAWDZIĆ W NATURZE

1. W sprawach nieokreślonych dokumentacją
budowlaną:
– warunki techniczne wykonania i odbioru robót
budowlanych – materiały
– normy Polskiego Komitetu Normalizacyjnego
– instrukcje, wytyczne, świadectwo dopuszczenia,
dane Instytutu Techniki Budowlanej
– warunki techniczne producentów i dostawców
materiałów budowlanych i instalacyjnych
2. Położony składowanie wg stanu
wykonanego posadzki w danym pomieszczeniu.

CZĘŚĆ SZKOŁY POZA ZAKRESEM OPRACOWANIA

NAZWA OBIEKTU	ROZBUDOWA PUBLICZNEJ SZKOŁY PODSTAWNEJ W SZCZEPANOWIE Z SALĄ GIMNASTYCZNĄ, KUCHNIA, PRACOWNIA, KOTŁOWNIA, SŁU
