


RZUT SUTERYN.

1:50

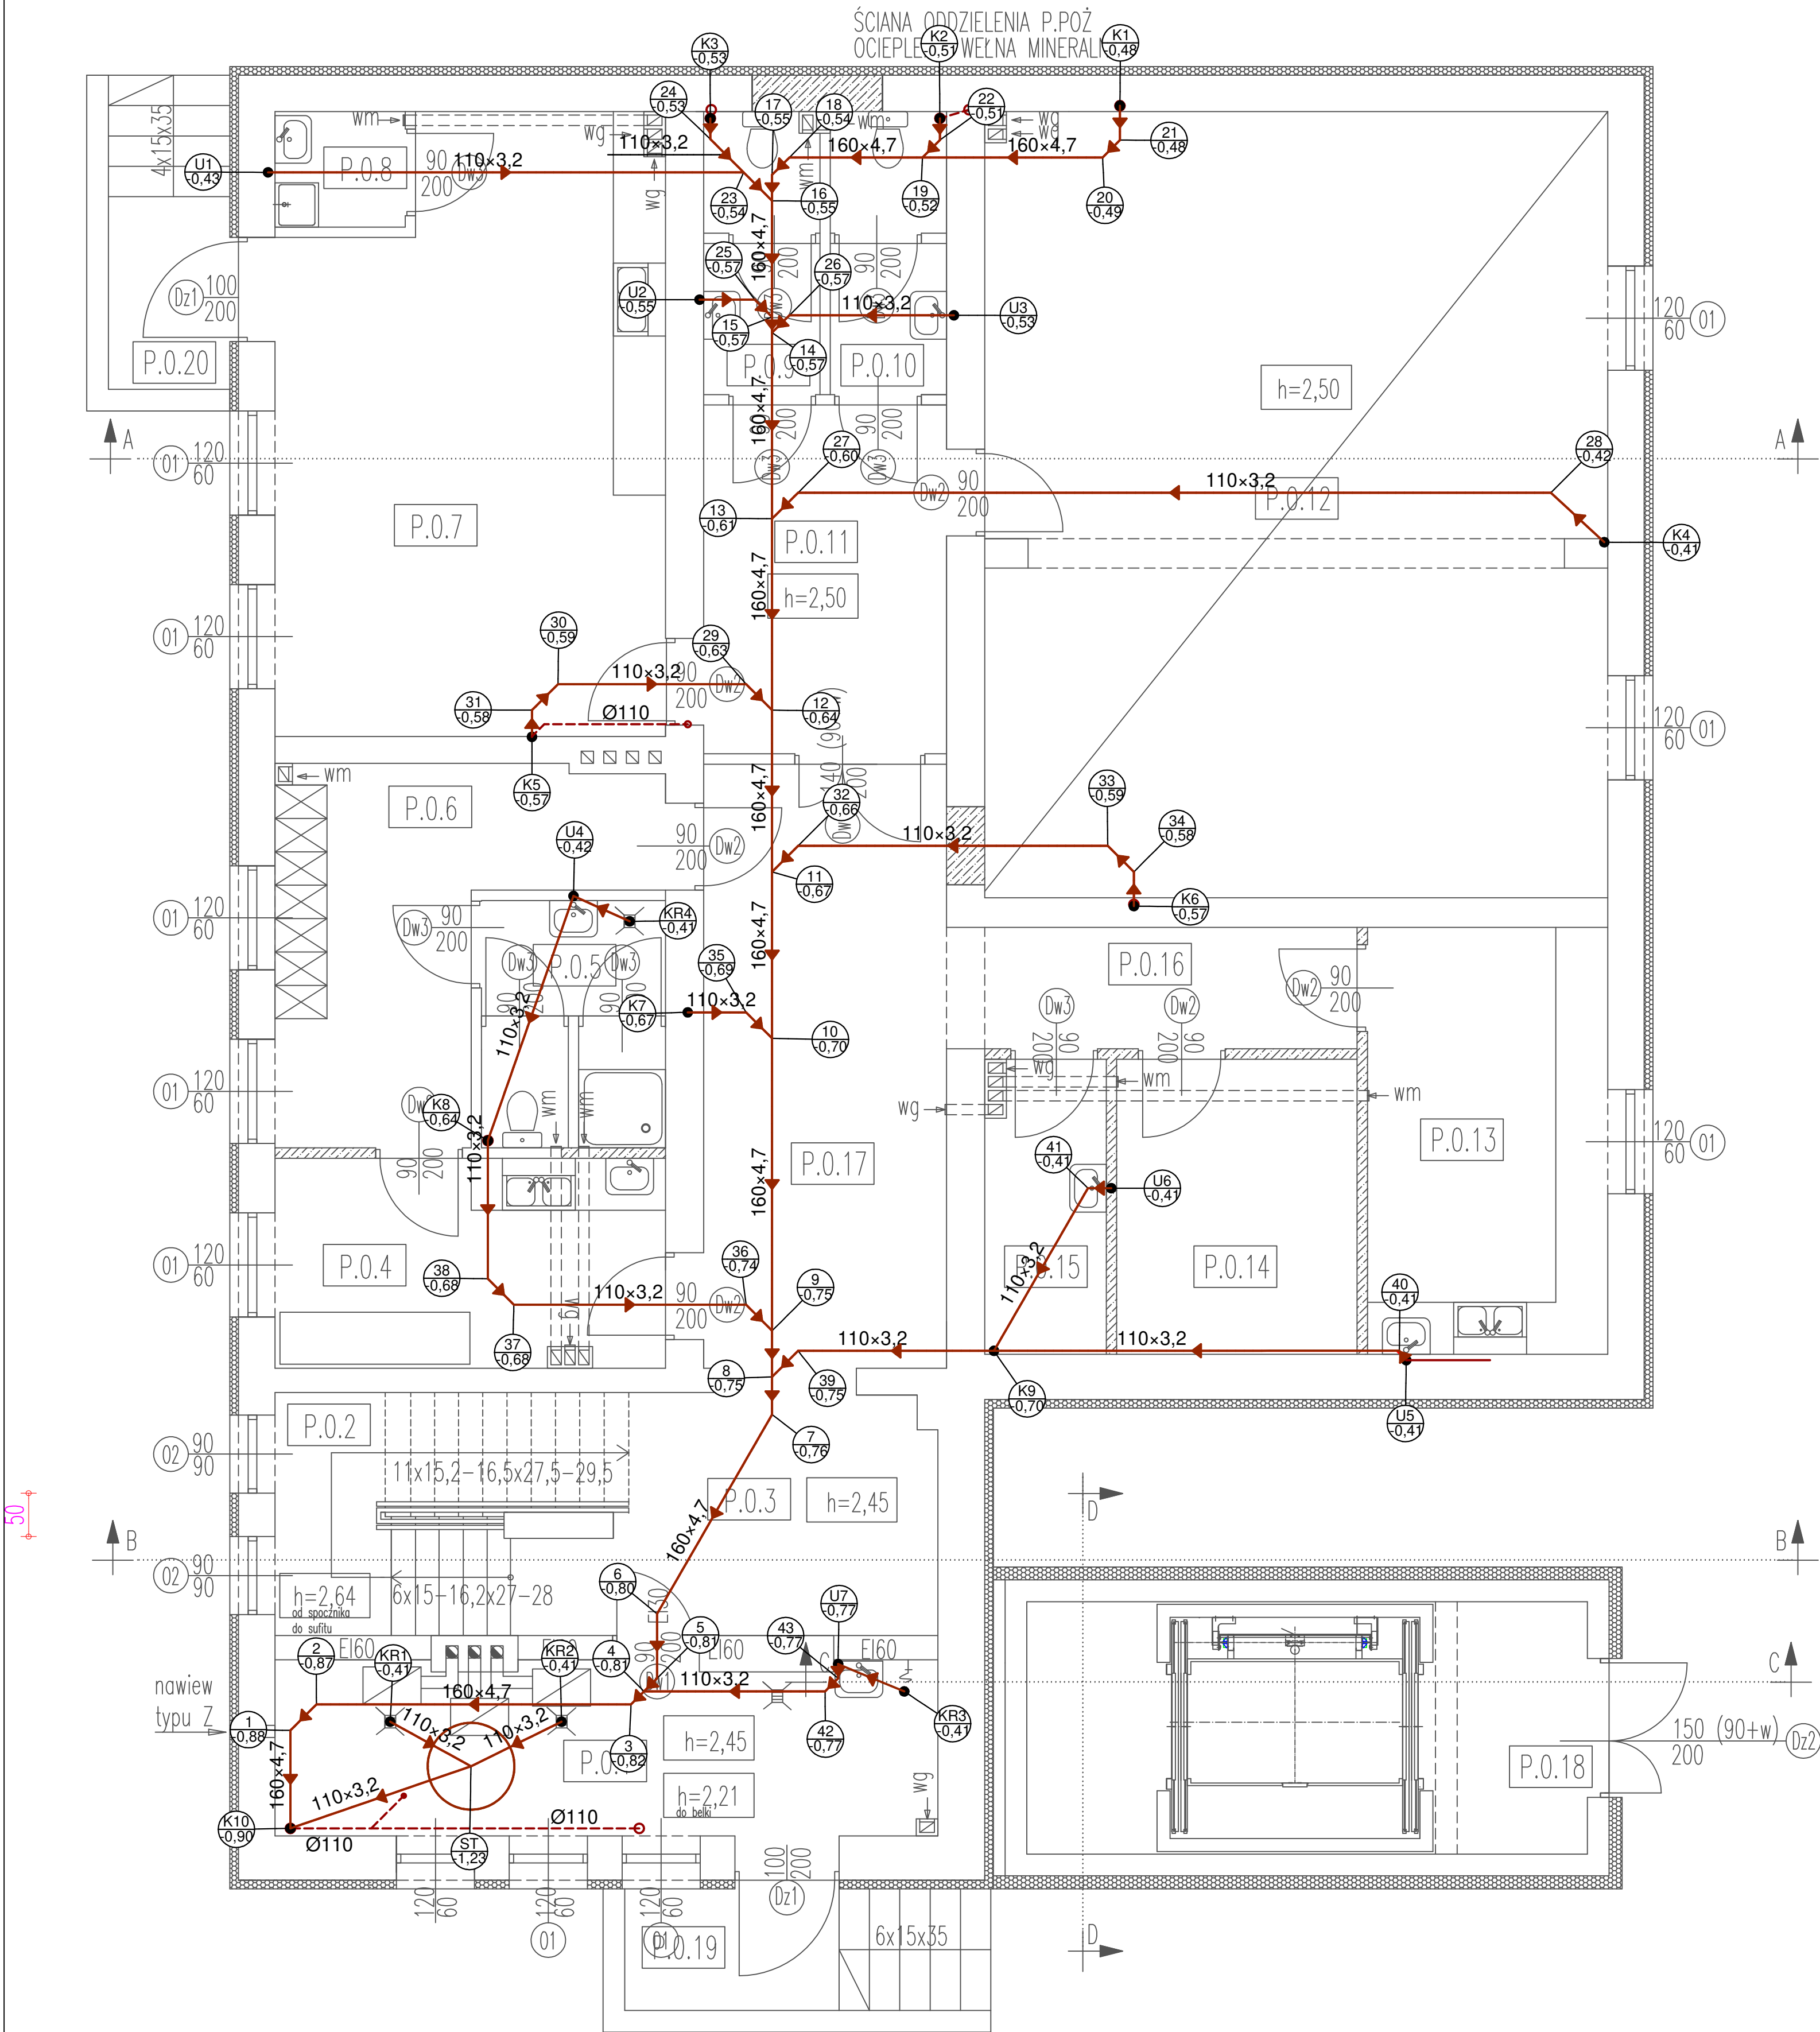

ZESTAWIENIE POMIESZCZEŃ SUTERYN			
NR	POMIESZCZENIE	POSADZKI	POWIERZCHNIA[m²]
P.0.1	KOTŁOWNIA	PLYTKI CERAMICZNE	15,16
P.0.2	KŁATKA SCHODOWA	PLYTKI CERAMICZNE	4,78
P.0.3	KOMUNIKACJA	PLYTKI CERAMICZNE	11,12
P.0.4	POKÓJ SOCJALNY PRACOWNIKÓW	PLYTKI CERAMICZNE	10,89
P.0.5	WEZEŁ SANITARNY PRACOWNIKÓW	PLYTKI CERAMICZNE	5,93
P.0.6	SZATNIA PRACOWNIKÓW	PLYTKI CERAMICZNE	13,15
P.0.7	POMIESZCZENIE TECHNICZNE	PLYTKI CERAMICZNE	30,05
P.0.8	POMIESZCZENIE PORZĄDKOWE	PLYTKI CERAMICZNE	2,00
P.0.9	W.C. Z PRZEDSIÓNKIEM	PLYTKI CERAMICZNE	4,35
P.0.10	W.C. Z PRZEDSIÓNKIEM	PLYTKI CERAMICZNE	4,35
P.0.11	KORYTARZ	PLYTKI CERAMICZNE	11,24
P.0.12	POMIESZCZENIE TECHNICZNE	PLYTKI CERAMICZNE	64,72
P.0.13	POMIESZCZENIE TECHNICZNE	PLYTKI CERAMICZNE	13,62
P.0.14	SERWEROWNIA	PLYTKI CERAMICZNE	9,42
P.0.15	POMIESZCZENIE ODPADÓW MEDYCZNYCH	PLYTKI CERAMICZNE	4,76
P.0.16	KORYTARZ	PLYTKI CERAMICZNE	6,62
P.0.17	KORYTARZ	PLYTKI CERAMICZNE	19,50
P.0.18	WINDA Z PRZEDSIÓNKIEM	PLYTKI CERAMICZNE	18,80
SUMA:			250,46
P.0.19	SCHODY WEJŚCIOWE	KOSTKA BETONOWA	5,58
P.0.20	SCHODY WEJŚCIOWE	KOSTKA BETONOWA	5,58
SUMA:			11,16

NAZWA OBIEKTU	ZMIANA SPOSOBU UŻYTKOWANIA BUDYNKU BYŁEJ SZKOŁY PODSTAWOWEJ NA BUDYNEK SŁUŻBY ZDROWIA WRAZ Z JEGO ROZBUDOWĄ I PRZEBUDOWĄ		
INWESTOR	GMINA PAWLÓW, PAWLÓW 56, 27-225 PAWLÓW		
ADRES OBIEKTU	dz. nr ew. 181/3, 182, 183/2, Jed. ewid. 261104_2 PAWLÓW, Obr. 0002 STARY BOSTÓW		
PRZEDMIOT	RZUT SUTERYN - INSTALACJA KANALIZACJI SANITARNEJ	RYS. WK4	
JEDNOSTKA PROJEKTOWA	ABC. USŁUGI KREŚLARSKIE I PROJEKTOWE tel. 501521298 Mgr inż. Monika Perchel Krajków 25A, 27-225 Pawłów		SKALA 1:50
PROJEKTOWAŁ:	mgr inż. PAWEŁ ŚMIECH, upr. nr ewid. KL-56/2002		02.2023
SPRAWDZIŁ:	mgr inż. IWONA ZAŁUŃSKA, upr. nr ewid. SWK/0057/POOS/07		02.2023