

ŚCIANA ODDZIELENIA P.POŻ
OCIEPLENIE WEŁNA MINERALNA

ZESTAWIENIE POMIESZCZEŃ PARTIERU	
NR	POMIESZCZENIE
P.1.1	KOMUNIKACJA
P.1.2	WC Z PRZEDSIÓDKIEM PACJENTÓW
P.1.3	KŁATKA SCHODOWA
P.1.4	KORTYŻARZ – POCCZĘTAŁNA
P.1.5	RECEPCJA – KARTOTĘKA
P.1.6	KORTYŻARZ – POCCZĘTAŁNA
P.1.7	GABINET SZCZEPIEŃ
P.1.8	GABINET DZIECI ZDROWYCH/CHOROCH
P.1.9	WĘZEL SANITARNY DLA DZIECI
P.1.10	POMIESZCZENIE PORADKOWE
P.1.11	WC, Z PRZEDSIÓDKIEM PERSONELU
P.1.12	GABINET LEAŃSKI – LEKARZ RODZINNY
P.1.13	KORTYŻARZ – POCCZĘTAŁNA
P.1.14	POMIESZCZENIE SOCJALNE PRAC. PUNKTU APTECZNEGO
P.1.15	MAGAZYN PUNKTU APTECZNEGO
P.1.16	WC, Z PRZEDSIÓDKIEM PRAC. PUNKTU APTECZNEGO
P.1.17	PUNK PRZEM. TOWARU
P.1.18	PUNK APTECZNY – SALA OBSŁUGI KLIENTA
P.1.19	WINDA Z PRZEDSIÓDKIEM

LEGENDA INSTALACJI ELEKTRYCZNEJ I LOGICZNEJ

Proj. złącze kablowo—pomiarowe

Proj. złącze przeciwpożarowe

Proj. rozdzielnica niskiego napięcia

RK-1, RK-2	Proj. rozdzielnice napięcia gwarantowanego
------------	--

Proj. szafy krosowe instalacji logicznej	SK-1, SK-2

Гniazdo 230V, 16A, p/t

GNIAZDO 230V, 16A, napięcie gwarantowane

Gniazdo 230V, 16A, p/t hermetyczne

Gniazdo logiczne (K – komputer, T – telefon, D – drukarka)

Wypust zasilający 230/400V


Numery obwodów w rozdzielniczy R-1
1,2,3...

Numery obwodów w rozdzielnicy R-2

Numery obwodów w rozdzielniczy RK-
1g,2g,3g...

Numery obwodów w rozdzielnicy RK-2

Przycisk PPOŻ wyzwalający aparaty przeciwpożarowe w Z-PPOŻ obudowa 1x4 150x170x100, czerwony

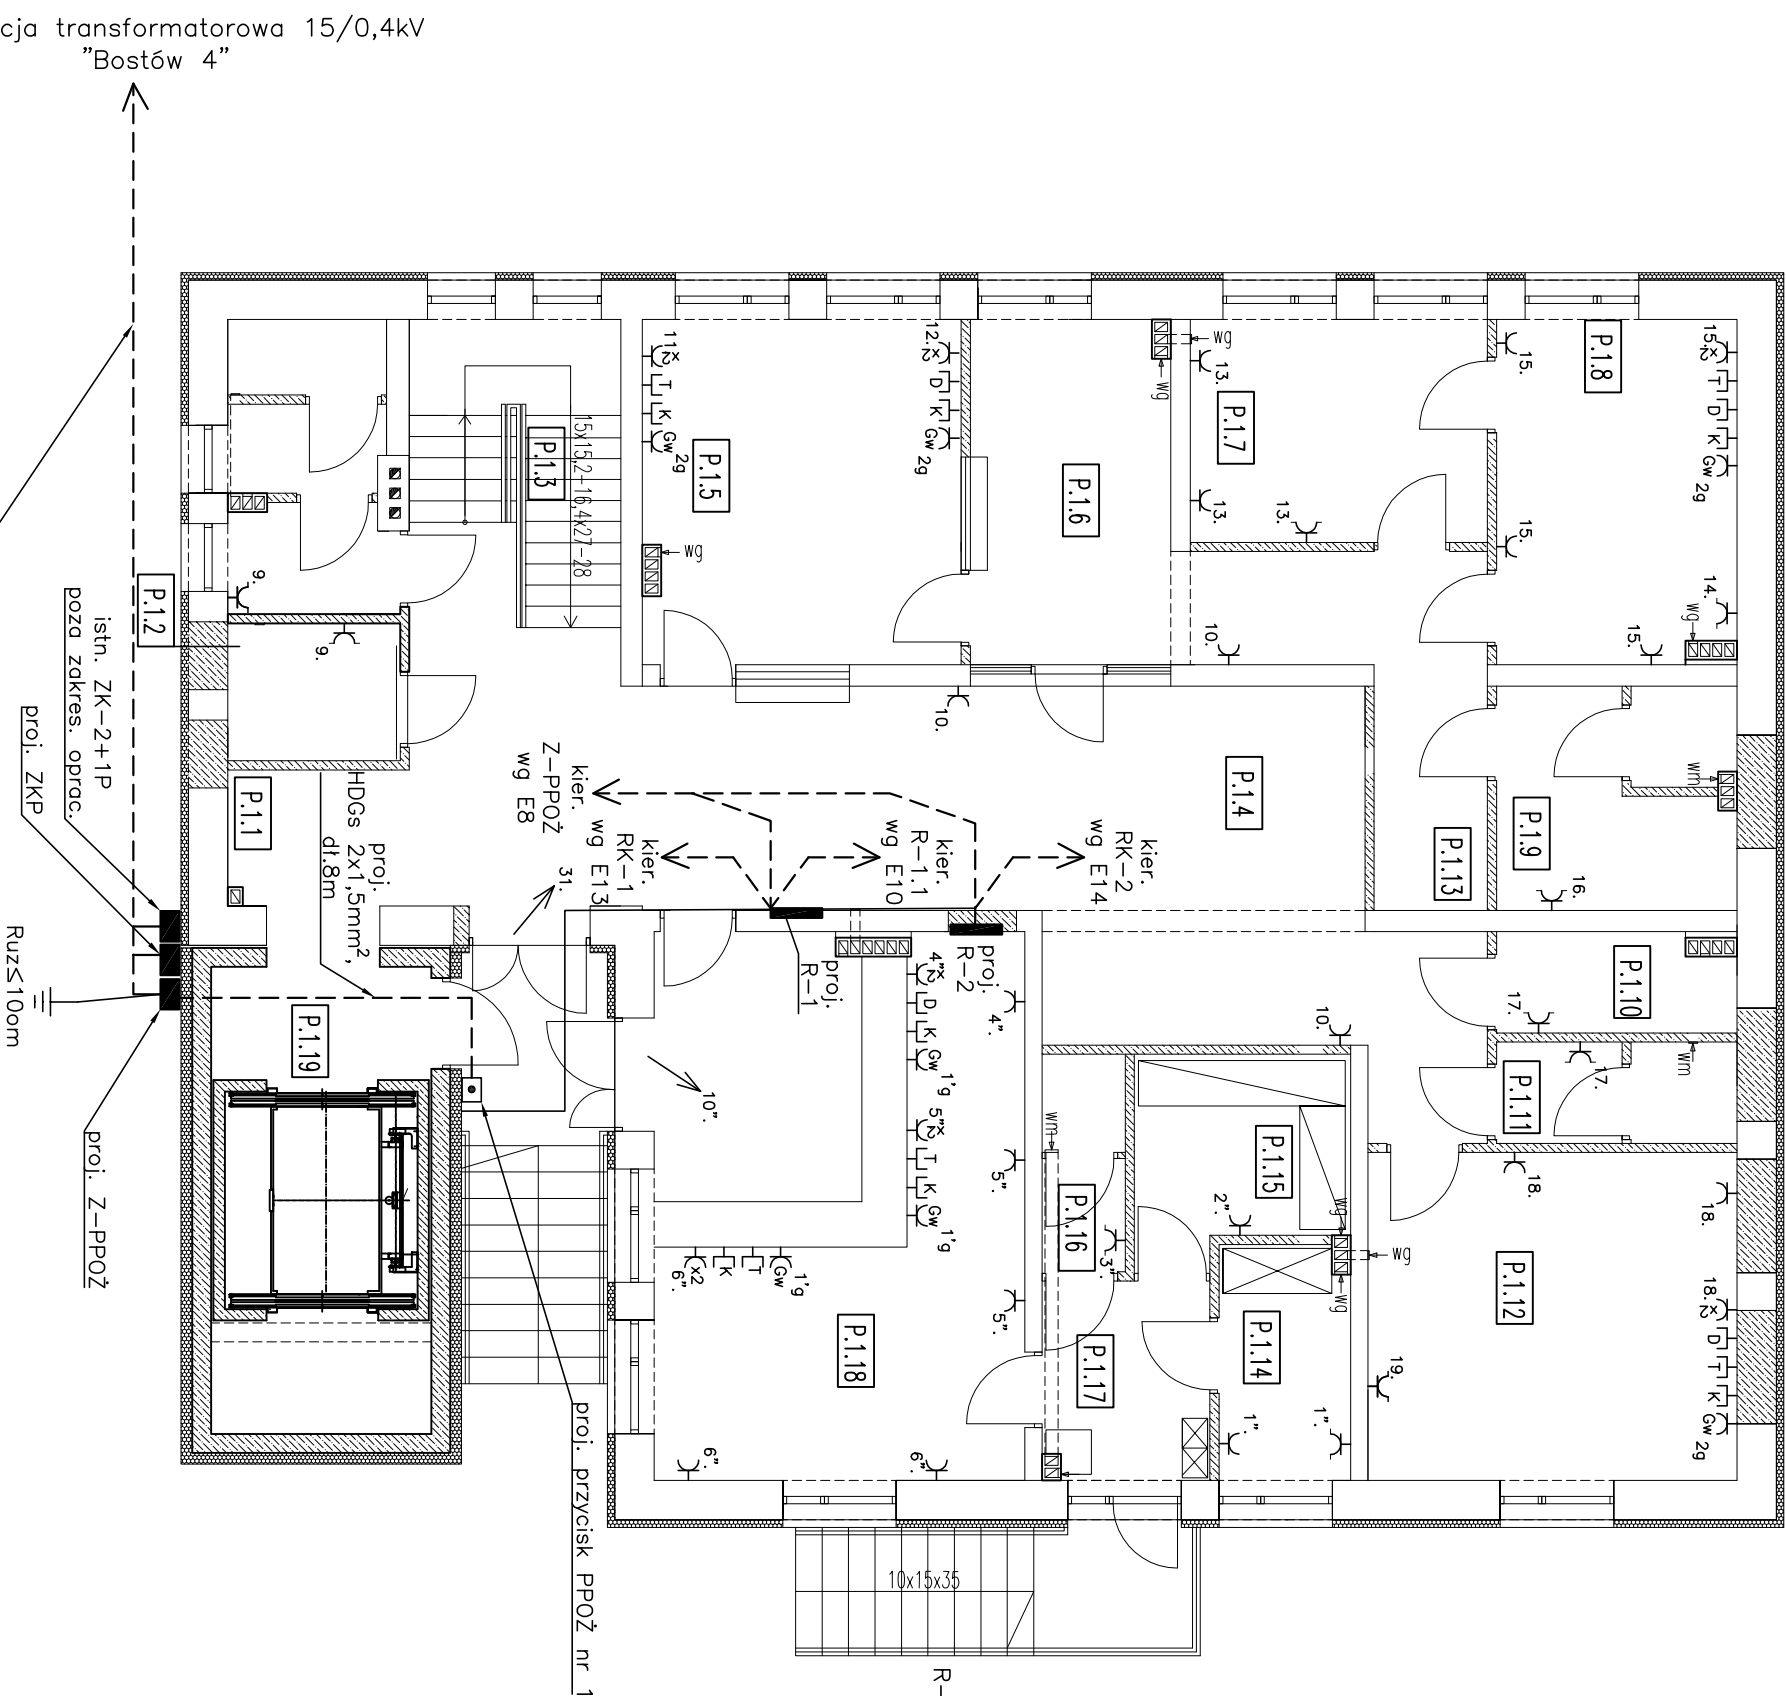

INWESTOR	GMINA PAŃCÓW, PAŃCÓW 56, 27-225 PAŃCÓW
ADRES OBJEKTU	dz. nr ew. 181/3, 182, 183/2, Jed. ewid. 261104, 2 PAŃCÓW, Obr. 0002 STARY BOSTÓW
JEDNOSTKA PROJEKTOWA	ABC, USŁUGI KREŚLARSKIE I PROJEKTOWE tel. 501521298 Mgr inż. Monika Perceł Krajów 25A, 27-225 PAŃCÓW
PROJEKTANT	mgr inż. Jacek Niziołek, upr. nr ewid. SMK/0128/PBE/17
SPRZĄDAJĄCY	mgr inż. Robert Angelo, upr. nr ewid. SMK/0237/PBE/16
	02.2023