


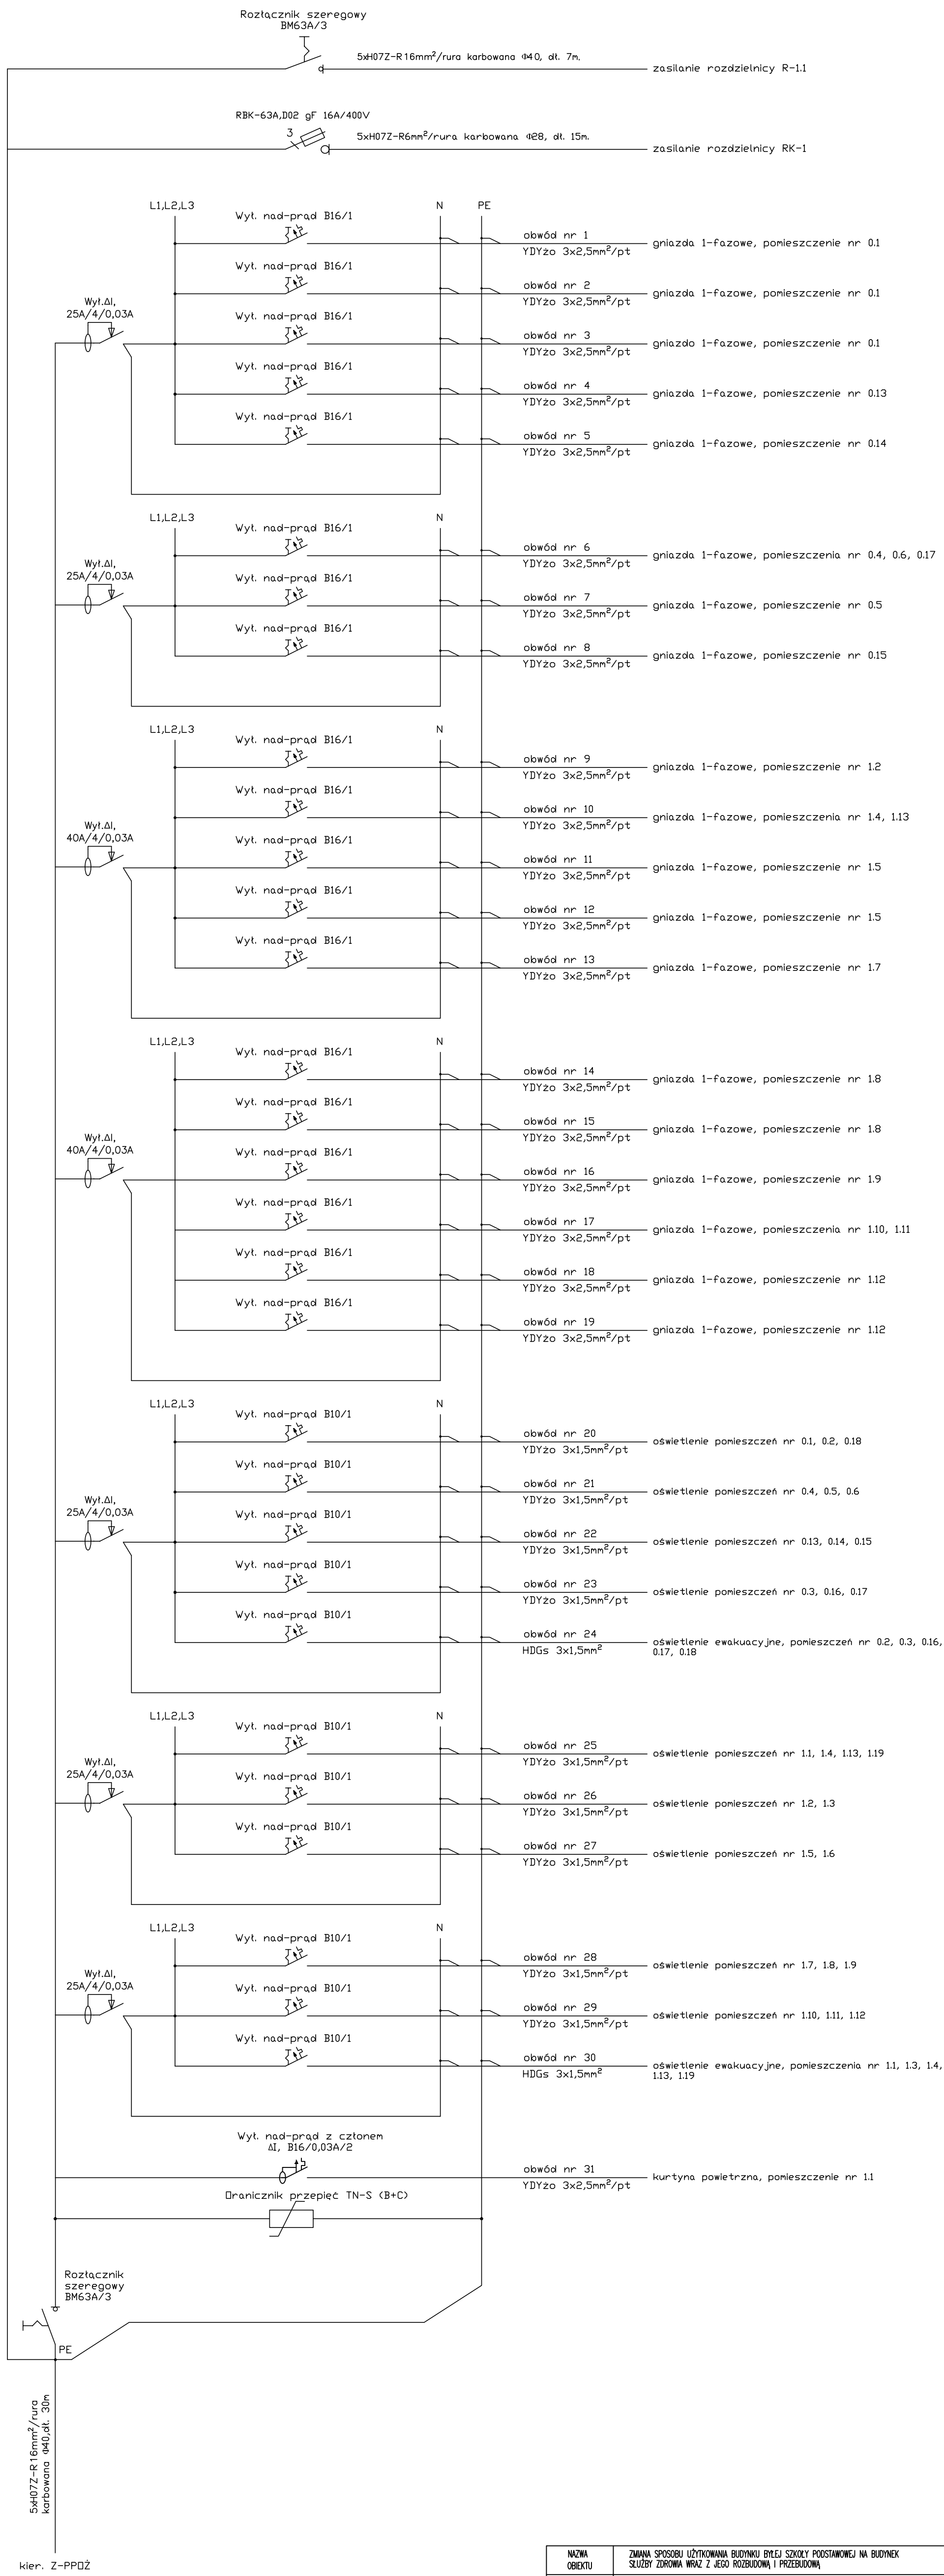

| NAZWA<br>OBJEKTU        | ZMIANA SPOSOBU UŻYTKOWANIA BUDYNKU BYŁEJ SZKOŁY PODSTAWOWEJ NA BUDYNEK<br>SŁUŻBY ZDROWIA WRAZ Z JEGO ROZBUDOWĄ I PRZEBUDOWĄ |         |
|-------------------------|---|---------|
| INWESTOR                | GMINA PAŃCÓW, PAŃCÓW 56, 27-225 PAŃCÓW                                                                                      |         |
| ADRES OBJEKTU           | dz. nr ew. 181/3, 182, 183/2, Jed. ewid. 261104_2 PAŃCÓW, Obr. 0002 STARY BOSTÓW                                            |         |
| PRZEDMIOT               | SCHEMAT IDEOWY ROZDZIELNIKI R-1                                                                                             | rys. E9 |
| JEDNOSTKA<br>PROJEKTOWA | ABC. USŁUGI KREŚLARSKIE I PROJEKTOWE tel. 501521298<br>Mgr inż. Monika Perchel      Krajów 25A, 27-225 Pawłów               | SKALA   |
| PROJEKTANT              | mgr inż. Jarosław Niziołek,      upr. nr ewid. SNK/0128/PMBE/17                                                             | 02.2023 |
| SPRZĄDAJĄCY             | mgr inż. Robert Angelo,      upr. nr ewid. SNK/0237/PBE/16                                                                  | 02.2023 |