

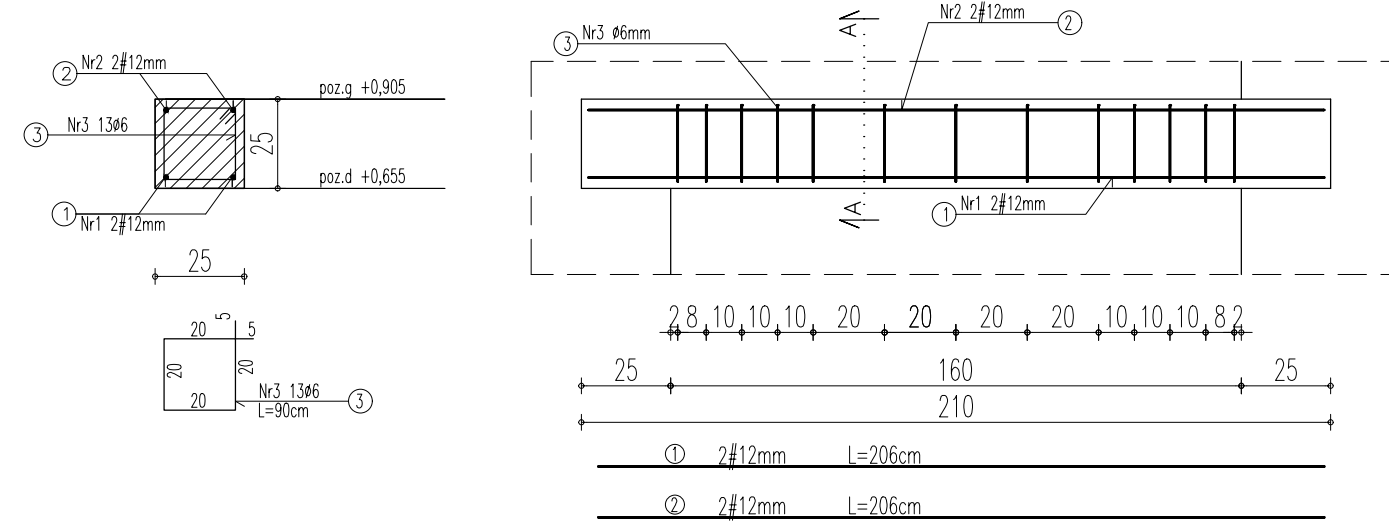




NADPROŻE N3.1-1szt

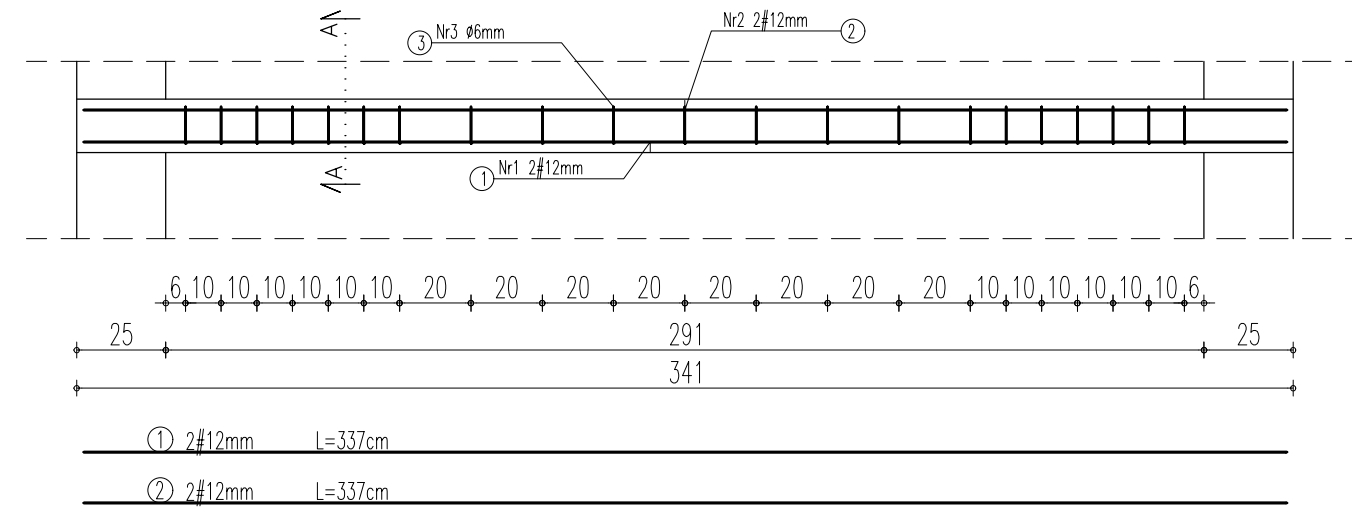


BELKA B2 - UKRYTA W STROPIE

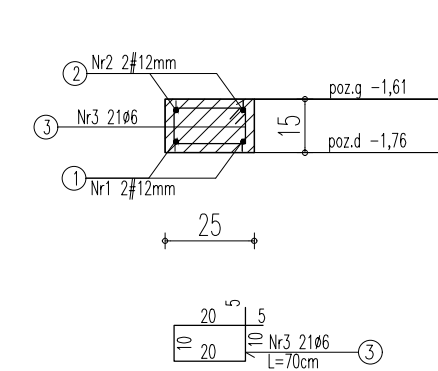



BELKA B5 - UKRYTA W STROPIE

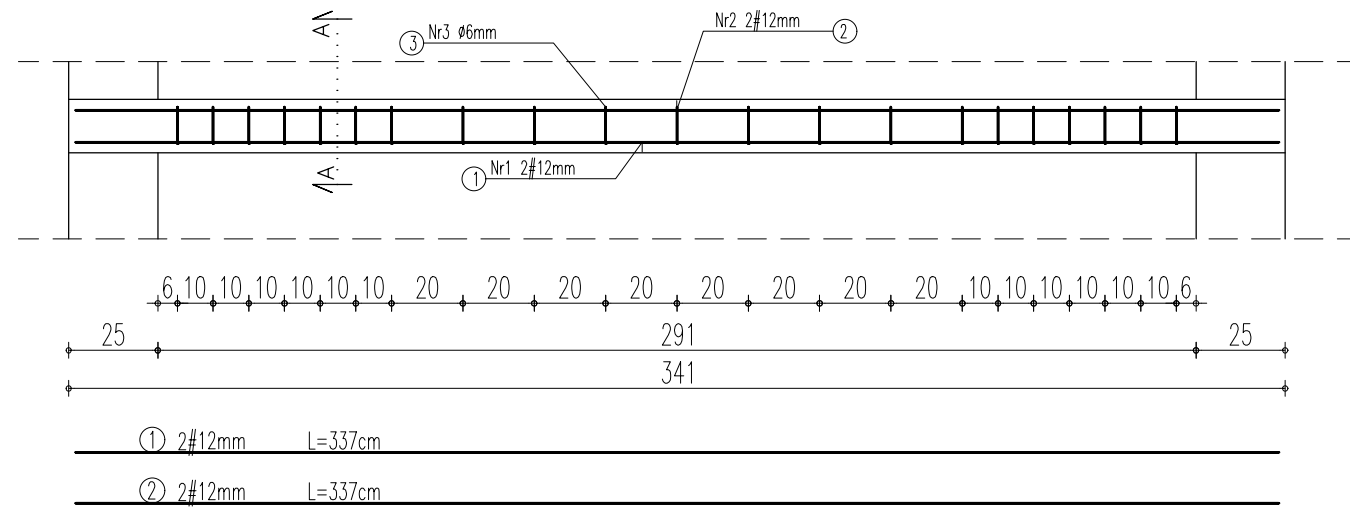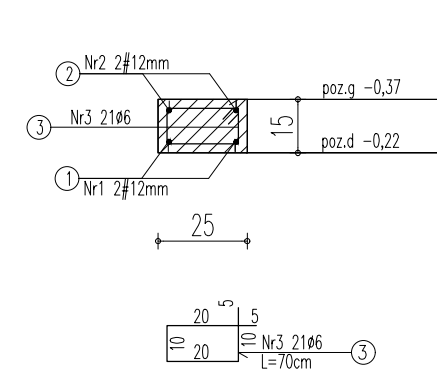



NADPROŻE N3.2-1szt

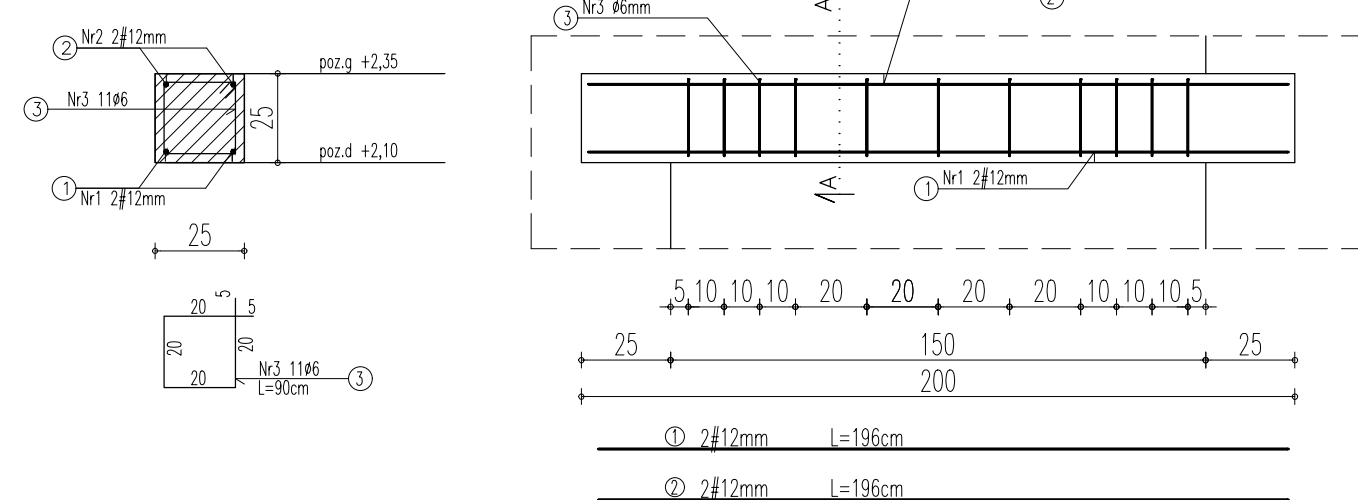


BELKA B3 - UKRYTA W STROPIE

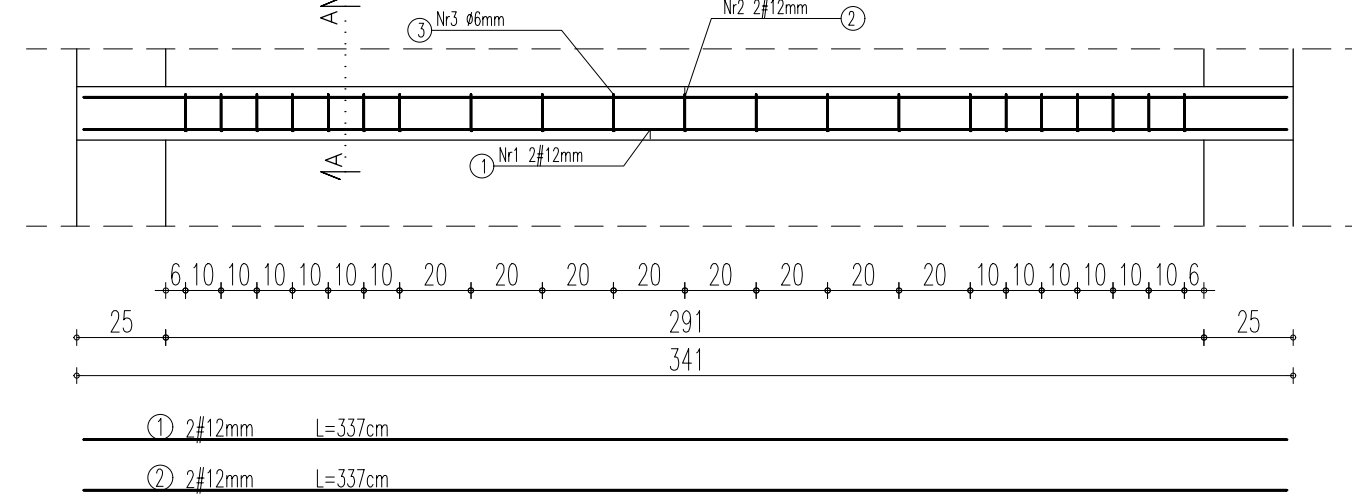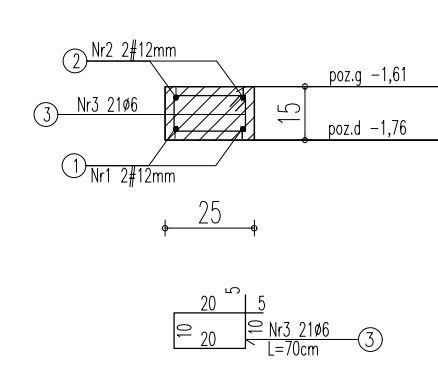



BELKA B6

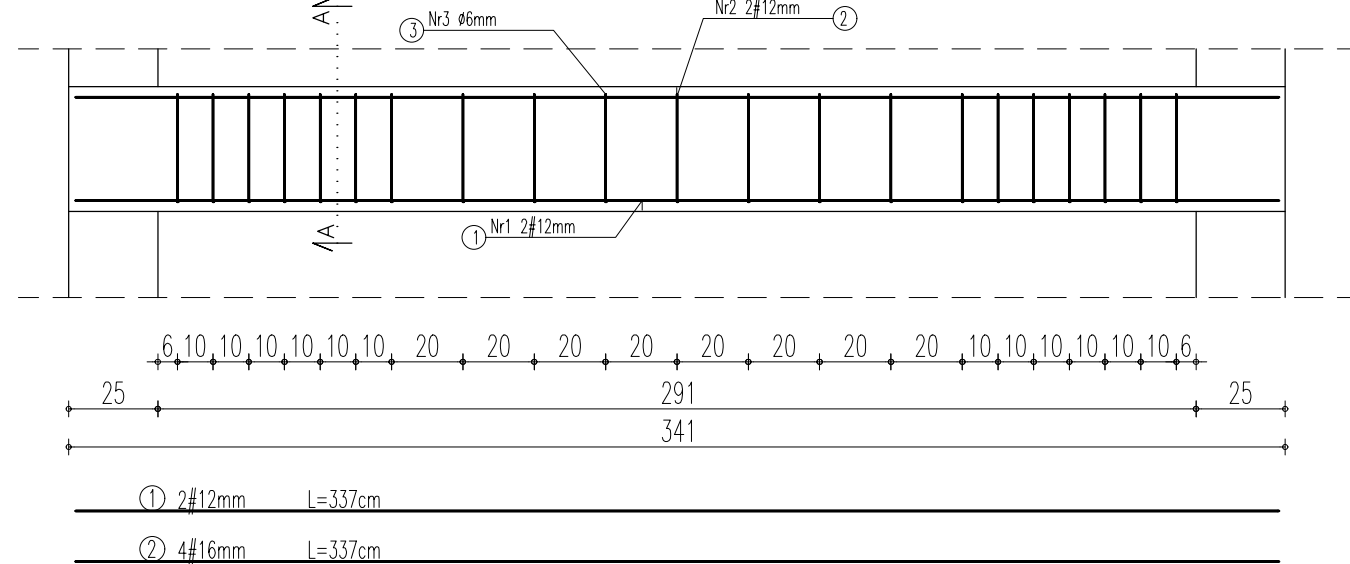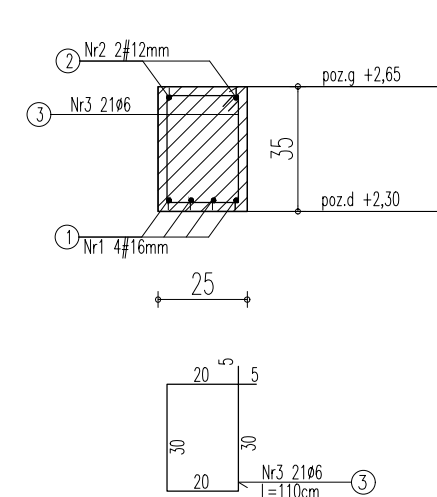

NADPROŻE N3.3-1szt

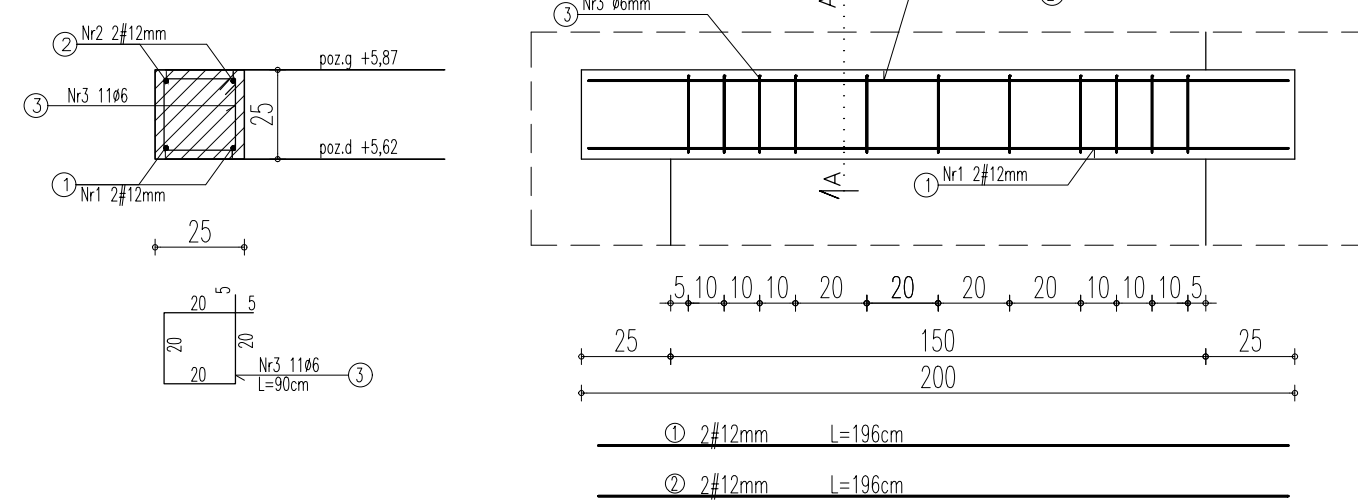

BELKA B4

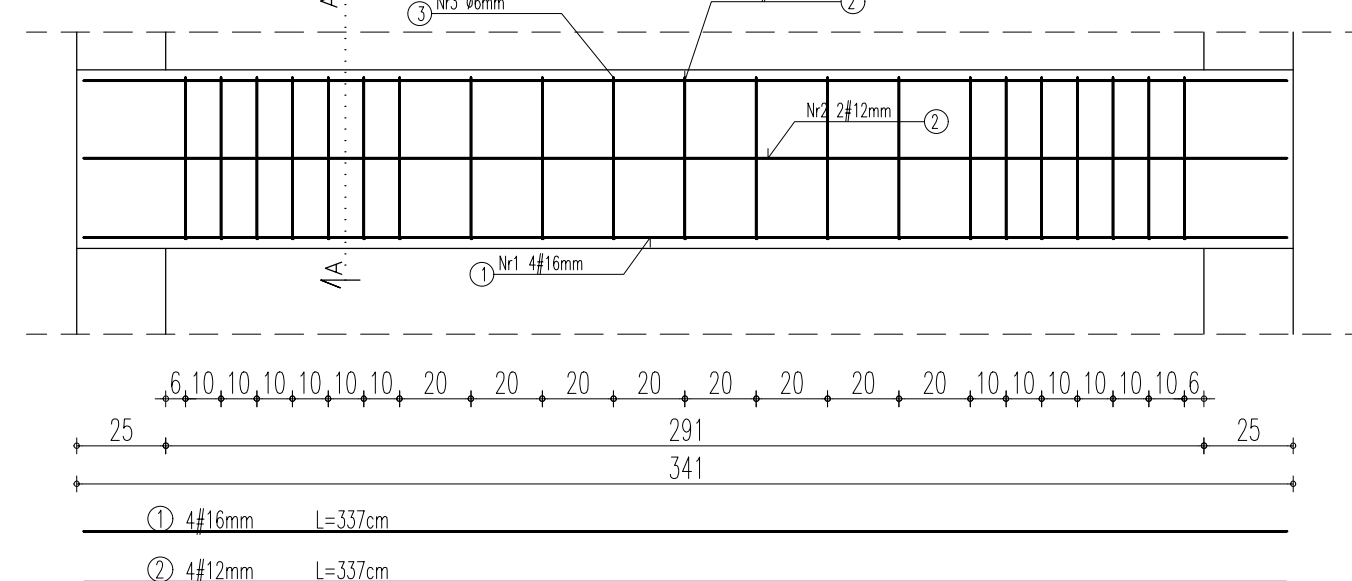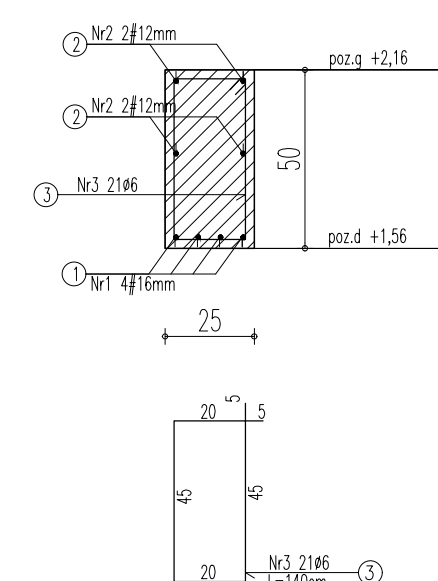

SCHEMAT KONSTRUKCJI BELEK  
I NADPROŻY ŻELBETOWYCH  
SKALA 1:20

Zestawienie materiałów  
Beton C20/25  
Stal: A-III (34CS) – PRETY #12,#16  
Stal: A-I (St3S) – PRETY #6

| NAZWA OBIEKTU        | ZMIANA SPOSOBU UŻYTKOWNIA BUDYNKU BYŁEJ SZKOŁY PODSTAWNEJ NA BUDYNEK SŁUŻBY ZDROWIA WRAZ Z JEJ ROZBUDOWĄ I PRZEBUDOWĄ |             |         |
|----------------------|---|-------------|---------|
| INWESTOR             | GMINA PAWKÓW, PAWKÓW 56, 27-225 PAWKÓW                                                                                |             |         |
| ADRES OBIEKTU        | dz. nr ew. 181/3, 182, 183/2, Jed. ewid. 261104_2 PAWKÓW, Obr. 0002 STARY BOSTÓW                                      |             |         |
| PRZEDMIOT            | SCHEMAT KONSTRUKCJI BELEK I NADPROŻY ŻELBETOWYCH.                                                                     |             | RYS. K9 |
| JEDNOSTKA PROJEKTOWA | ABC. USŁUGI KREŚLARSKIE I PROJEKTOWE, tel. 501521298<br>Mgr inż. Monika Perchel, Krajów 25A, 27-225 Pawków            | SKALA 1:100 |         |
| KONSTRUKTOR          | mgr inż. Monika Perchel, upr. nr ewid. SMK/0005/PWOK/07                                                               | 02.2023     |         |
| KONSTRUKTOR-SPR.     | inż. Piotr Woźniak, upr. nr ewid. SMK/POOK/0037/12                                                                    | 02.2023     |         |