


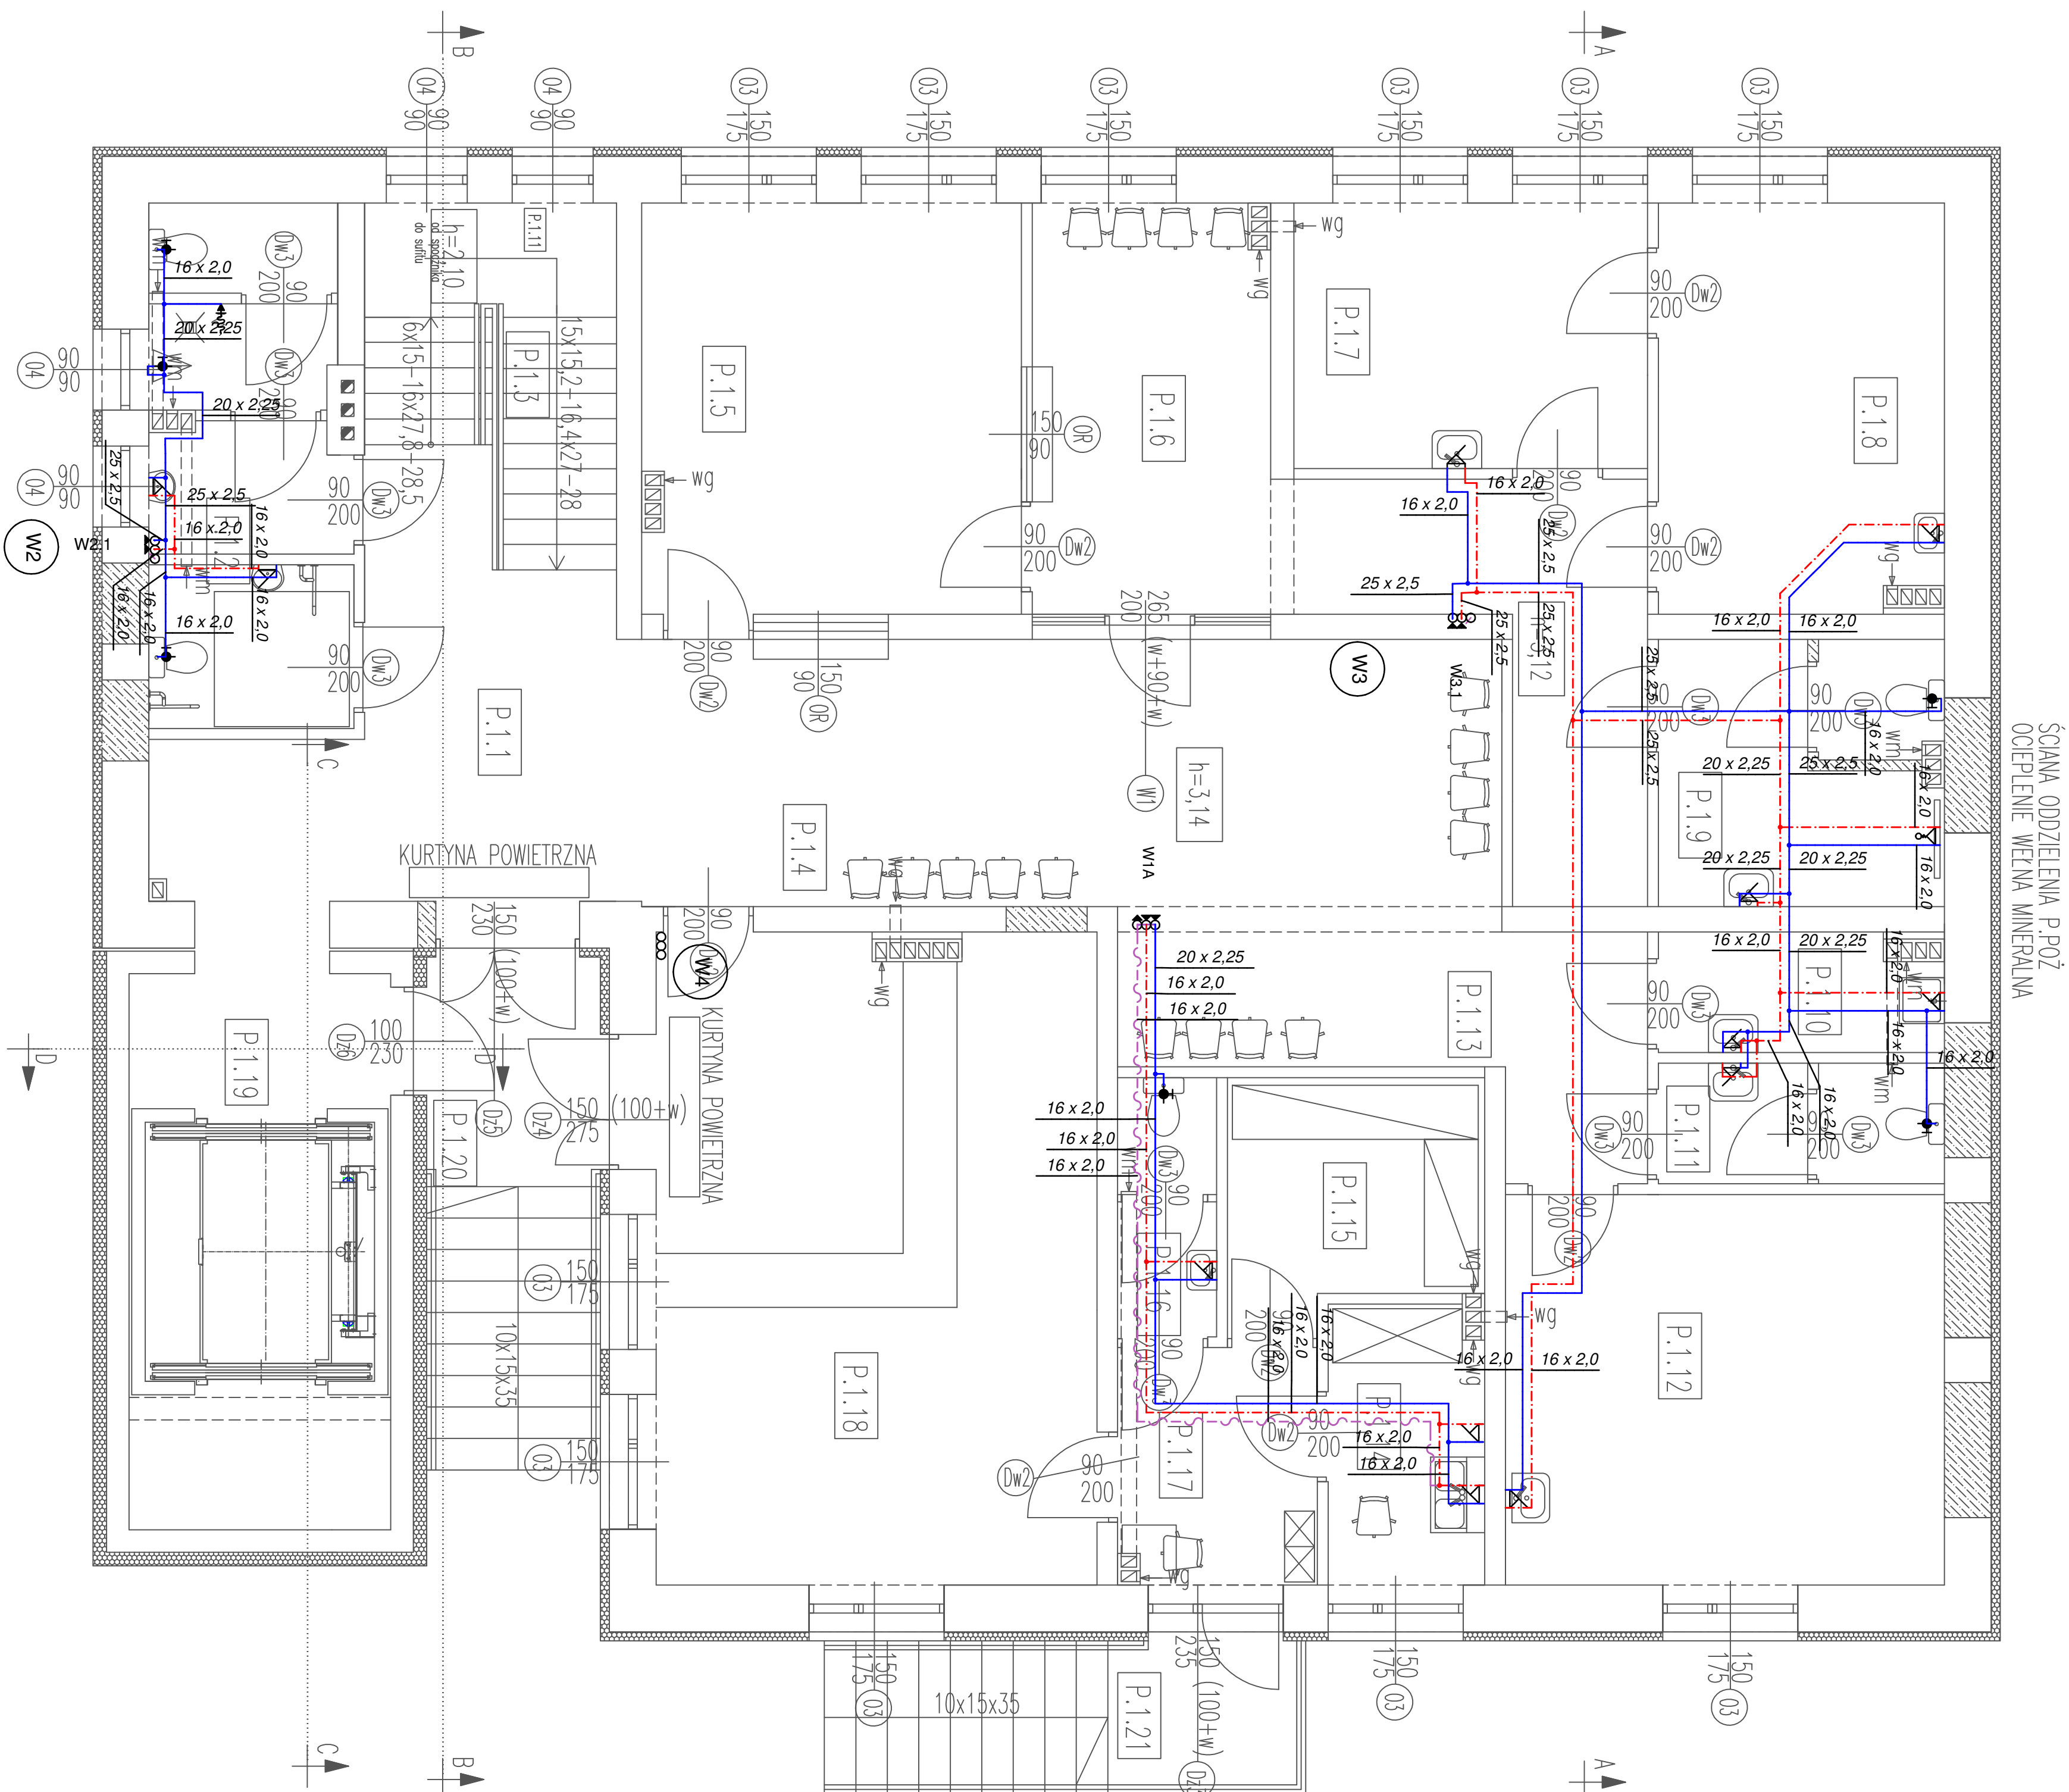

ZESTAWIENIE POMIĘSZCZEŃ PARTIOWO		POMIĘSZCZENIA[m ²]
NR	POMIĘSZCZENIE	
SUMA:		
P.1.20	SCHODY / PODST. WĘZŁOWY	KOSTKA BETONOWA 10,56
P.1.21	SCHODY / PODST. WĘZŁOWY	KOSTKA BETONOWA 8,02
SUMA:		18,88

PROJEKTOWAŁA:	mgr inż. PAWEŁ SMIĘCH, upr. nr ewid. KI-56/2002
SPRAWDZIŁ:	mgr inż. MONIKA ZALIKSKA, upr. nr ewid. SMK/0057/POŚ/07
	02.2023