


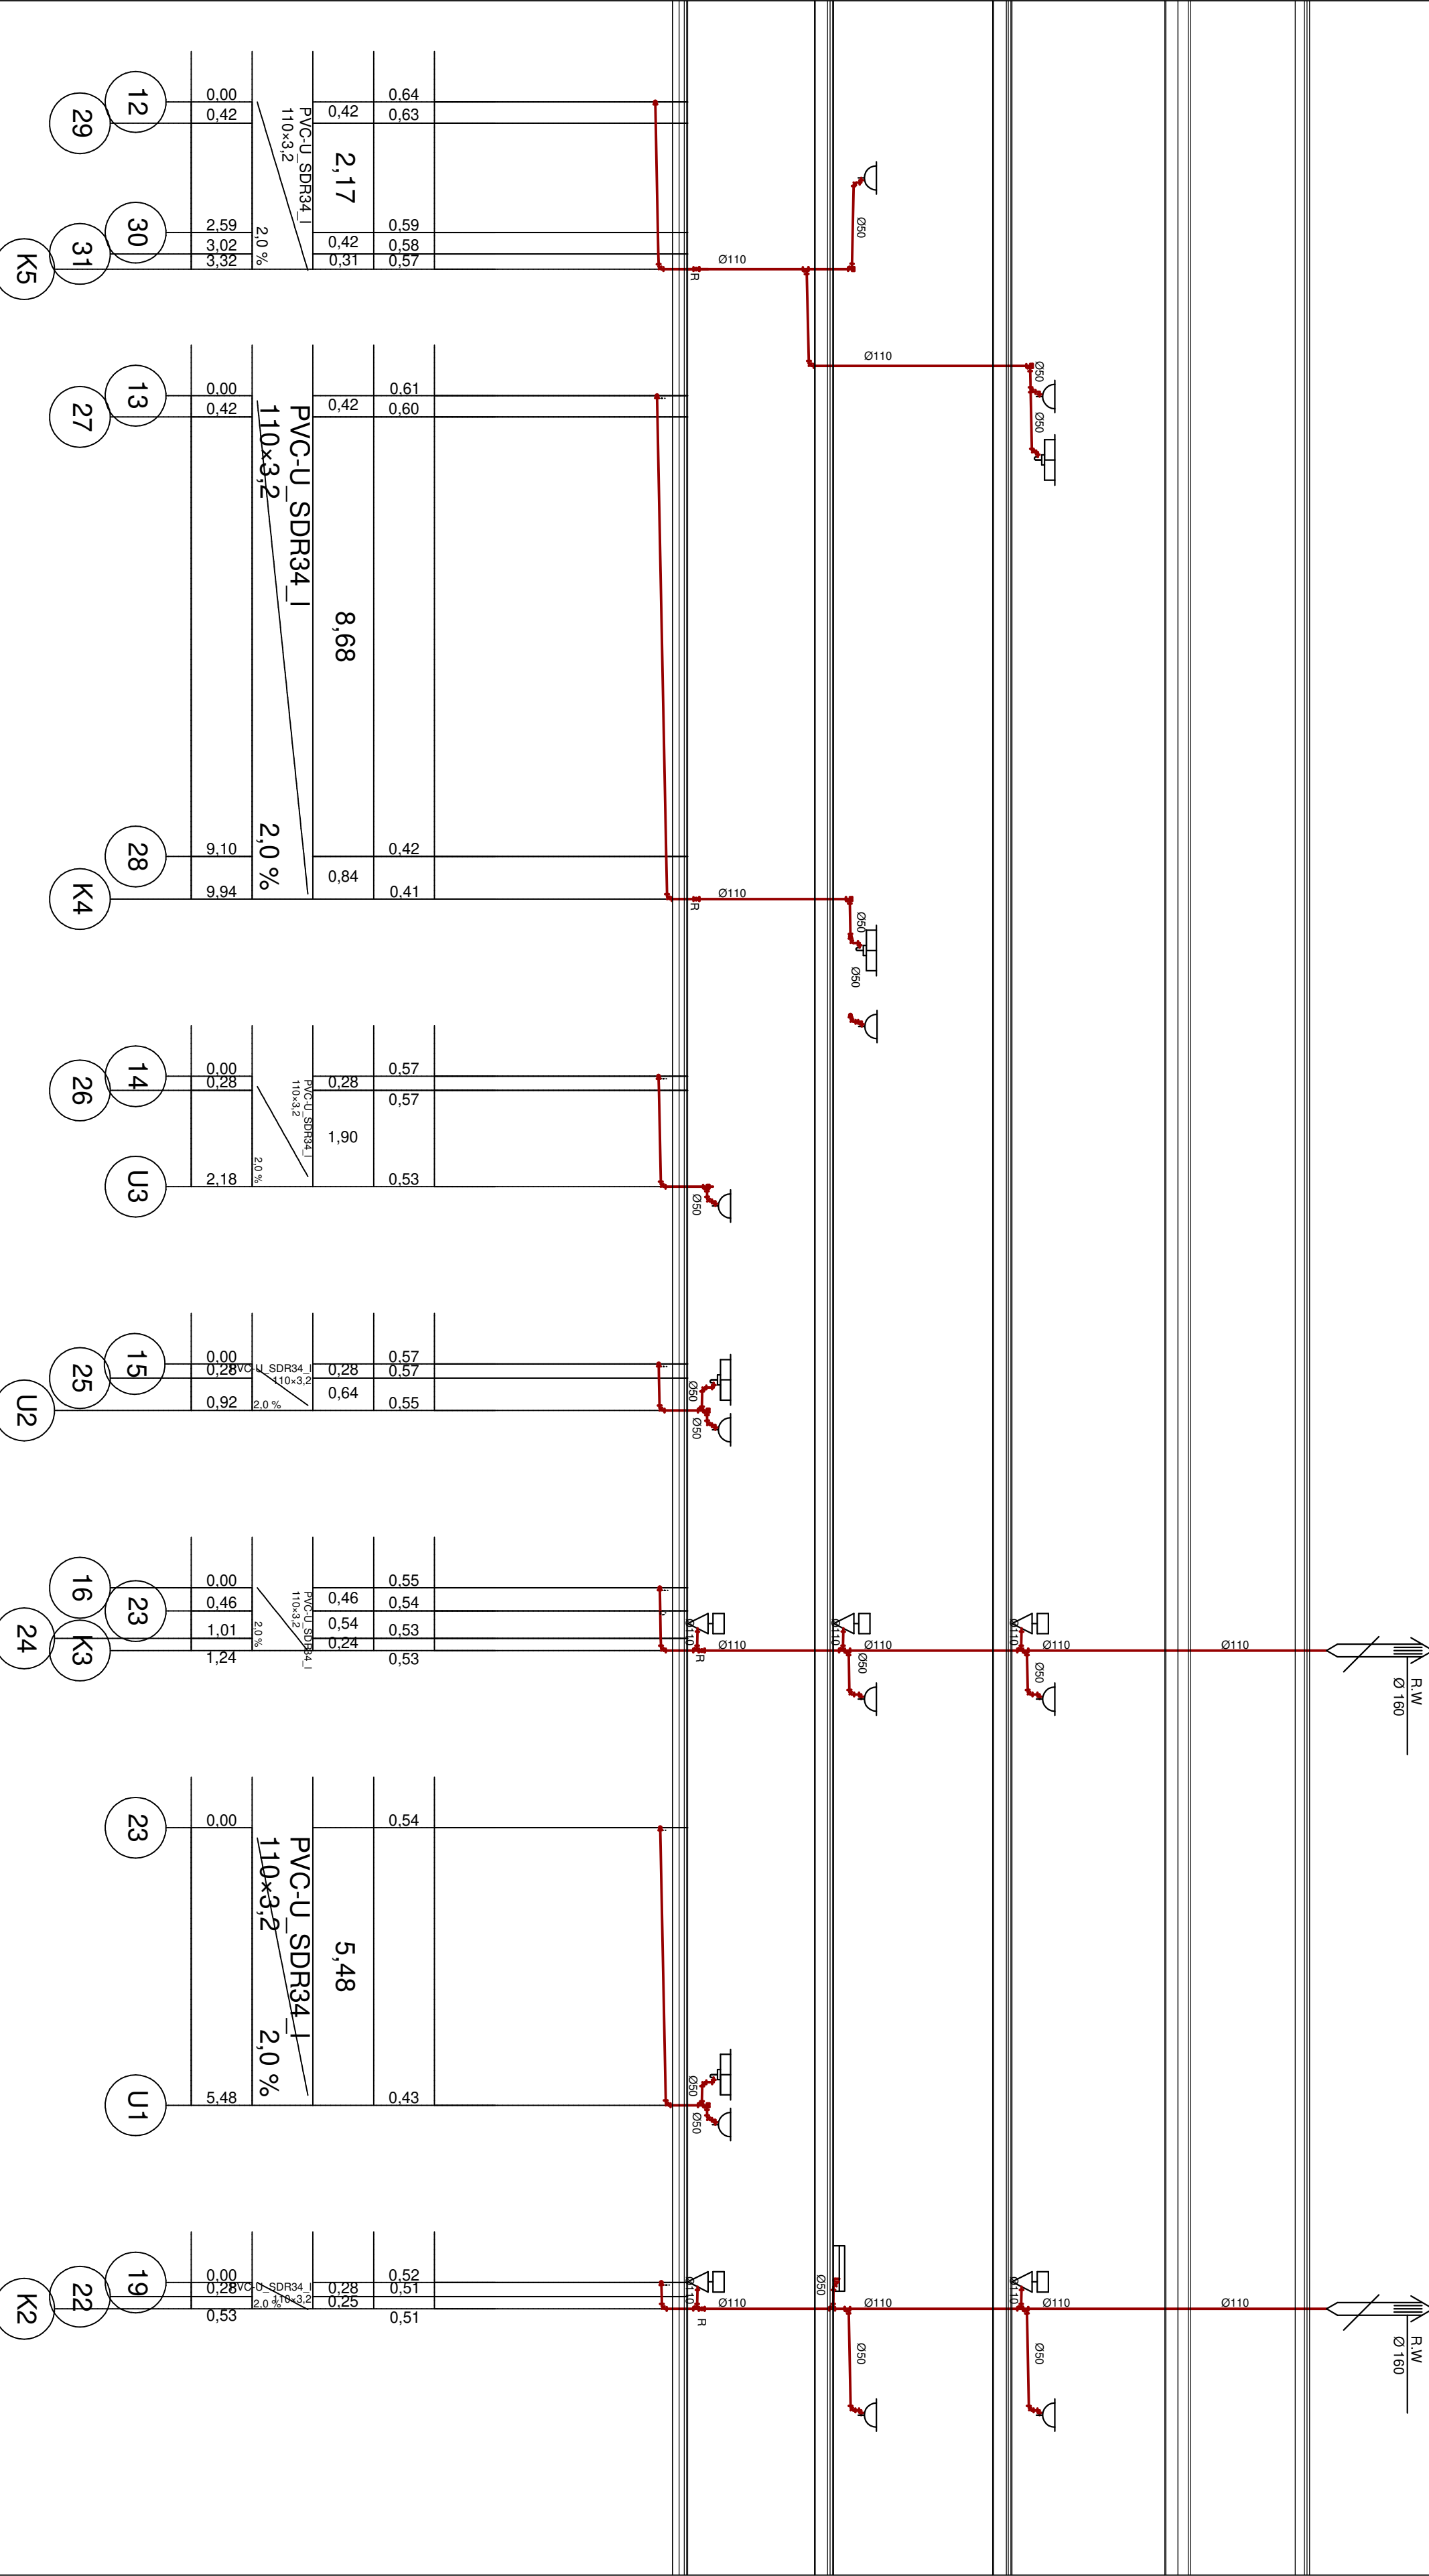

|                      |   |               |
|----------------------|---|---------------|
| NAZWA OBIEKTU        | ZMIANA SPOSOBU UŻYTKOWANIA BUDYNKU BYLEJ SZKOŁY PODSTAWOWEJ NA BUDYNEK SŁUŻBY ZDROWIA WRAZ Z JEGO ROZBUDOWĄ I PRZEBUDOWĄ |               |
| INWESTOR             | GMINA PAWLÓW, PAWLÓW 56, 27–225 PAWLÓW                                                                                   |               |
| ADRES OBIEKTU        | dz. nr ew. 181/3, 182, 183/2, Jed. ewid. 261104_2 PAWLÓW, Obr. 0002 STARY BOSTÓW                                         |               |
| PRZEDMIOT            | ROZWINIĘCIE INSTALACJI KS – CZĘŚĆ 3                                                                                      | RYS. WK9      |
| JEDNOSTKA PROJEKTOWA | ABC. USŁUGI KREŚLARSKIE I PROJEKTOWE tel. 501521298<br>Mgr inż. Monika Perchel    Krajków 25A, 27–225 Pawłów             | SKALA<br>1:50 |
| PROJEKTOWAŁ:         | mgr inż. PAWEŁ ŚMIECH,    upr. nr ewid. KL-56/2002                                                                       | 02.2023       |
| SPRAWDZIŁ:           | mgr inż. IWONA ZAŁIŃSKA,    upr. nr ewid. SWK/0057/P00S/07                                                               | 02.2023       |